MĚSTSKÝ ÚŘAD LITOMĚŘICE
Stavební úřad

Litoměřice

Sp.zn.: SU/0062740/26/MVa
Č.j.: MULTM/0084747/26/SÚ/MVa
Vyřizuje: Bc. Marie Valentová
Telefon: 416 916 131
E-mail: marie.valentova@litomerice.cz

Litoměřice 11.11.2026

VYROZUMĚNÍ
O ZAHÁJENÍ ŘÍZENÍ

Město Štětí, IČO 00264466, Mírové nám. 163, 411 08 Štětí, které zastupuje na základě plné moci Jiří Aust, IČO 64013111, Špindlerova třída 672, 413 01 Roudnice nad Labem (dále jen "stavebník") dne 11.8.2026 podalo a následně doplnilo žádost o povolení záměru:

„Polopodzemní kontejnery – III. etapa, lokalita 12-18, k.ú. Štětí I“ (dále jen "záměr") na pozemcích parc. č. 681/1, 685, 774/12, 774/17, 774/15, 269/1, 393/1, 366/5 v katastrálním území Štětí I.

Řízení o povolení záměru bylo zahájeno dnem podání žádosti.

Popis záměru:
Projektová dokumentace řeší vytvořeni 7 stanovišť pro polopodzemní kontejnery na separovaný odpad. Polopodzemní kontejnery čtvercového půdorysu (1600 x 1600 mm), pro plasty, papír a směsný opad jsou navrženy o objemu 5 m^3 a půlené kontejnery jsou o objemu 2 x 2,4 m^3. Kontejnery budou osazeny na pískový podsyp. Obsyp bude proveden kamenivem, štěrkopískem, popřípadě vytěženou zeminou. Našlápnou vrstvu okolních ploch kontejnerů, bude tvořit zámková dlažba tl. 40 mm, uložena do kladecí vrstvy – štěrkodrtě a geotextilie, ohraničena betonovým obrubníkem. Hloubka vykopu bude cca 1,6 m.
Stanoviště jsou řešena jako zpevněné plochy s dostatečnou únosnosti a protiskluznou úpravou povrchu, umožňující bezpečny pohyb osob i manipulaci s kontejnery. Povrchy jsou navrženy se spádem zajišťujícím odvodněni a zamezení tvorby kaluží a námrazy. Polopodzemni kontejnery jsou osazeny tak, aby jejich horní hrana byla v úrovni terénu, případně mírně nad terénem, a nevytvářela nebezpečné překážky. Vhazovací otvory jsou řešeny s ohledem na ergonomii a bezpečné užívaní, včetně omezení přístupu do vnitřního prostoru kontejneru. Stanoviště jsou umístěna s ohledem na přehlednost a bezpečny přistup z veřejného prostoru. Je zajištěn dostatečný manipulační prostor pro svozová vozidla bez nutnosti rizikových manévrů.
Umístění kontejnerů respektuje stávající trasy inženýrských sítí a jejich ochranná pásma. V případě kolize je řešena s vlastníkem její přeložka.

Stavební úřad Městský úřad Litoměřice, jako stavební úřad příslušný podle § 30 odst. 1 písm. f) a § 30 odst. 3 písm. a) zákona č. 283/2021 Sb., stavební zákon, ve znění pozdějších předpisů (dále jen "stavební zákon"), vyrozumívá podle § 188 stavebního zákona účastníky řízení, dotčené orgány a hlavního projektanta o zahájení řízení. Dotčené orgány mohou uplatnit závazná stanoviska a účastníci řízení své námitky do

15 dnů ode dne doručení tohoto vyrozumění.

K později uplatněným závazným stanoviskům a námitkám nebude přihlédnuto. Účastníci řízení mohou nahlížet do podkladů řízení (Stavební úřad Městský úřad Litoměřice, úřední dny: pondělí a středa 8–17, ostatní dny po předchozí dohodě).

Poučení:

Účastníci řízení mohou uplatňovat námitky směřující k hájení jejich procesních práv. Účastník řízení je povinen v námitce uvést důvody podání námitky. Stavební úřad nepřihlíží k námitkám účastníka řízení, které jsou v rozporu s uzavřenou plánovací smlouvou, jejíž smluvní stranou je tento účastník řízení. K námitkám o věcech, o kterých bylo rozhodnuto při vydání územně plánovací dokumentace, se nepřihlíží.

Obec jako účastník řízení může uplatňovat námitky pouze v rozsahu své samostatné působnosti. Vlastník pozemku nebo stavby, na kterých má být záměr uskutečněn, nebo ten, kdo má jiné věcné právo k tomuto pozemku nebo stavbě, nebo osoby, jejichž vlastnické nebo jiné věcné právo k sousedním stavbám nebo sousedním pozemkům může být rozhodnutím o povolení záměru přímo dotčeno, může jako účastník řízení uplatňovat námitky pouze v rozsahu možného přímého dotčení svých práv. Osoba, o které tak stanoví jiný zákon, může jako účastník řízení uplatňovat námitky pouze v rozsahu, v jakém se projednávaný záměr dotýká zájmů chráněných jiným právním předpisem, který zakládá jeho účastenství v řízení podle stavebního zákona.

Stavební úřad může podle § 62 správního řádu uložit pořádkovou pokutu do 50 000 Kč tomu, kdo v řízení závažně ztěžuje jeho postup.

Nechá-li se některý z účastníků zastupovat, předloží jeho zástupce písemnou plnou moc. Každý, kdo činí úkony jménem právnické osoby, musí prokázat své oprávnění. V téže věci může za právnickou osobu současně činit úkony jen jedna osoba.

Bc. Marie Valentová
oprávněná úřední osoba

V řízení s velkým počtem účastníků se vyrozumění o zahájení řízení doručuje účastníkům řízení podle § 182 písm. a), b) a c) jednotlivě. Ostatní písemnosti se doručují jednotlivě pouze žadateli, obci, na jejímž území má být záměr uskutečněn, a dotčeným orgánům; ostatním účastníkům řízení se doručují veřejnou vyhláškou.

Toto oznámení (vyrozumění) musí být vyvěšeno nejméně po dobu 15 dnů na úřední desce Městského úřadu Litoměřice a Městského úřadu Štětí v souladu s ust. § 25 odst. 2 a 3 zák. č. 500/2004 Sb., správního řádu, ve znění pozdějších předpisů. Současně se písemnost zveřejní též způsobem umožňujícím dálkový přístup, což bude níže rovněž potvrzeno.

Vyvěšeno dne:…… Svěšeno dne:…….

Zveřejněno způsobem umožňujícím dálkový přístup dne:……

Jméno a příjmení oprávněné úřední osoby, která potvrzuje vyvěšení a svěšení oznámení (vyrozumění): Bc. Marie Valentová

Razítko správního orgánu a podpis:

Obdrží:

zástupce stavebníka a hlavní projektant (datová schránka)
Jiří Aust, IDDS: nx5dtbx


obec na jejímž území má být záměr uskutečněn
Město Štětí

účastníci řízení dle § 182 písm. c) (datové schránky)
CETIN a.s., IDDS: qa7425t
ČEZ Distribuce, a. s., IDDS: v95uqfy
ELTODO OSVĚTLENÍ, s.r.o., IDDS: k3h3xq2
O2 Czech Republic a.s., IDDS: d79ch2h
R A T E s.r.o., IDDS: gzjv2nm
Severočeské vodovody a kanalizace, a.s., IDDS: f7rf9ns

účastníci řízení podle § 182 písm. d) - osoby, jejichž vlastnické nebo jiné věcné právo k sousedním stavbám nebo sousedním pozemkům parc. č. 686/20, 683, 774/5, 774/19, 779, 269/5, 269/9, 291/2, 419 v katastrálním území Štětí I může být rozhodnutím o povolení záměru přímo dotčeno – se ve vyrozumění o zahájení řízení s velkým počtem účastníků a v dalších písemnostech v řízení identifikují označením pozemků a staveb evidovaných v katastru nemovitostí.

DO (datové schránky)
Městský úřad Štětí, IDDS: fypbba8
Ministerstvo obrany – Sekce majetková, Odbor ochrany územních zájmů a státního odborného dozoru, IDDS: hjyaavk
Policie České republiky KŘP Ústeckého kraje, Územní odbor Litoměřice, dopravní inspektorát, IDDS: a64ai6n

spis

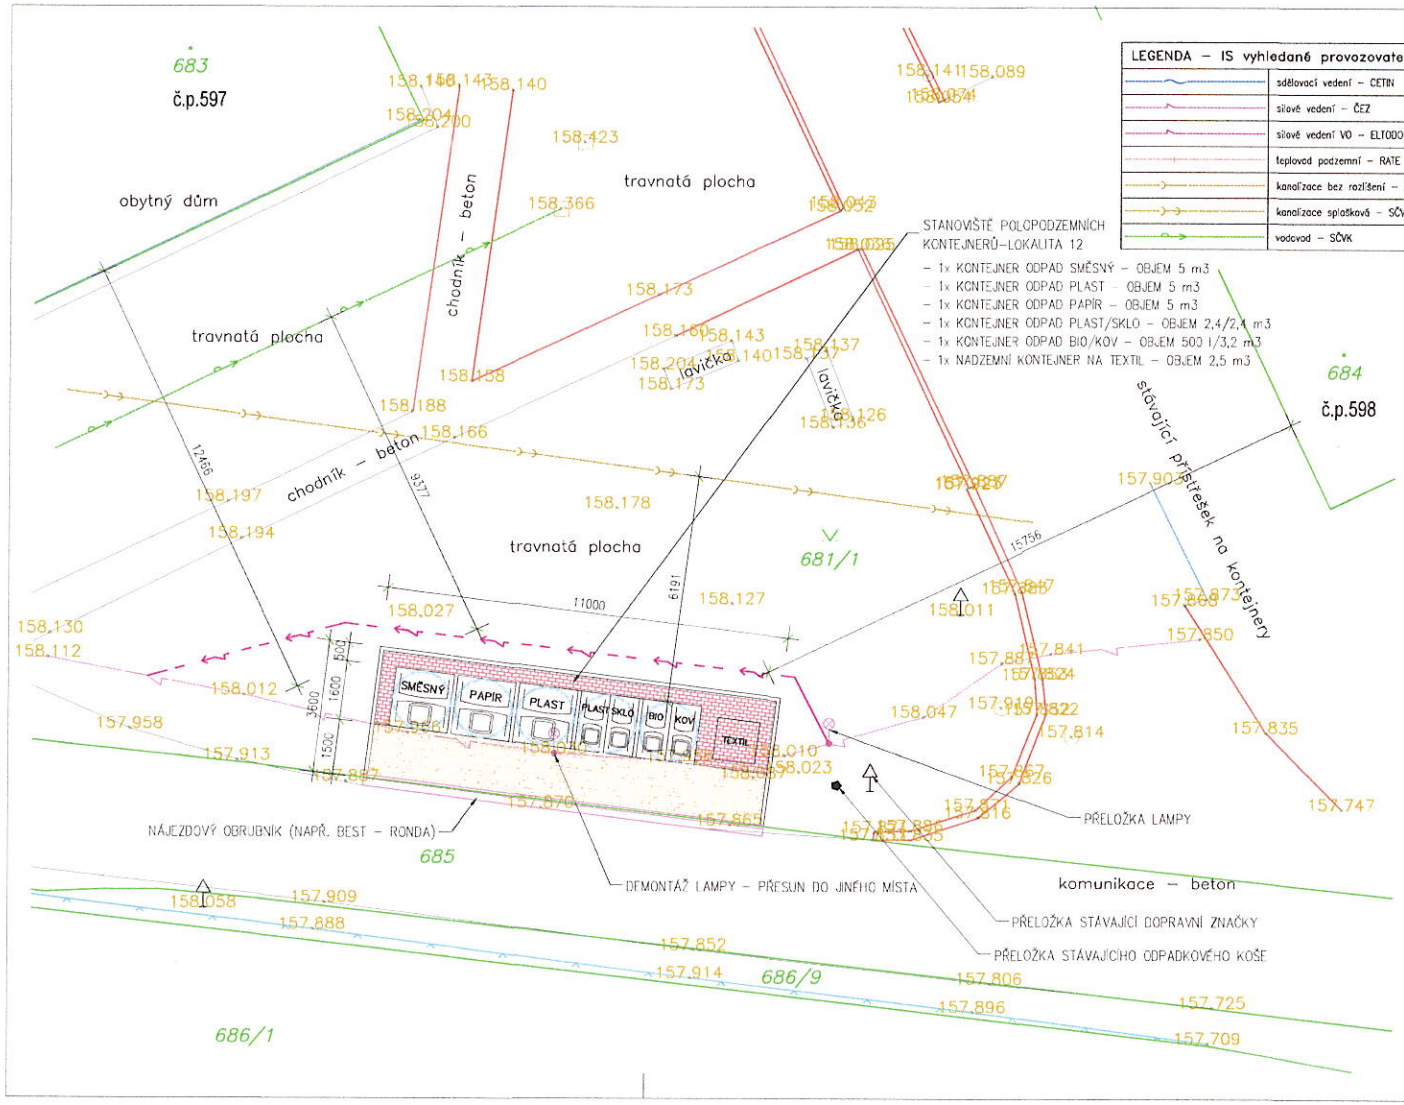

LEGENDA – IS vyhledaná provozovateli	
	sdělovací vedení – CETIN
	silové vedení – ČEZ
	silové vedení VO – ELTODO
	teplovod podzemní – RATE
	kanalizace bez rozlišení – SČVK
	kanalizace splašková – SČVK
	vodovod – SČVK

LEGENDA GEODETI			
	oplocení – drátěné, kovové		kanalizace – šachta
	oplocení – zděné		šachta hranatá vstupní bez rozlišení
	rozhraní ploch		kanalizace – vpusť
	obruba		vodovod – šoupě
	stavební objekt		vodovod – hydrant
	terénní hrana		strom
	vjezd, vstup, vchod		dopravní značka
	stožár vedení – obvod		sloupek, objekt malého rozsahu
	konstrukce beton, kámen		měřický bod
	stožár VO		křížek souřadné sítě (rozestup 25m)

LEGENDA

- KATASTRÁLNÍ HRANICE POZEMKŮ
- PŘELOŽKA V.O./STÁVAJÍCÍ VEDENÍ V.O. (ELTODO)
- ZPEVNĚNÁ PLOCHA POCHOZÍ CHODNÍK (SKLADBA 1)
- ZPEVNĚNÁ PLOCHA POJEZDOVÝ CHODNÍK PRO SVOZOVÉ AUTO (SKLADBA 2)
- STÁVAJÍCÍ KANALIZAČNÍ ŘAD – SČVK
- STÁVAJÍCÍ VODOVOD ŘAD – SČVK
- STÁVAJÍCÍ PODZEMNÍ VEDENÍ NN DO 1 kV – ČEZ DISTRIBUCE
- STÁVAJÍCÍ METALICKÝ KABEL – CETIN

Digitálně podepsal Jiří Aust
Datum: 2026.10.14 17:43:05 +02'00'

POZNÁMKA:


Před zahájením veškerých výkopových prací bude zajištěno vytýčení stávajících podzemních inženýrských sítí !!!.

Při souběhu a křížení IS budou dodrženy odstupové vzdálenosti dle ČSN 73 6005

±0,000=158,00 m.n.m.

LOKALITA 12 - 1.MÁJE U Č.P. 597

VYPRACOVAL: Aust Jiří	ZODP. PROJ.: Aust Jiří	proefekt stavební projekty	Špindlerova 672 Roudnice n.Labem Tel: 416 841 708 mobil: 608 027 199 proefekt@quick.cz www.proefekt.cz
OBJEDNATEL: Město Štětí, Mírové náměstí 163, 411 08 Štětí			
STUPEŇ: DSP			
STAVBA: III.ETAPA–POLOPODZEMNÍ KONTEJNERY NA SEPAROVANÝ ODPAD – ŠTĚTÍ LOKALITA 12–18	DATUM: 01/2025	FORMÁT: 3x A4	
	MĚŘÍTKO: 1:100		
ČÁST: stavební	ČÍSLO PŘÍLOHY: C.3.1	ČÍSLO PARÉ:	
OBSAH: KOORDINAČNÍ SITUČNÍ VÝKRES lokalita 12_1.máje			

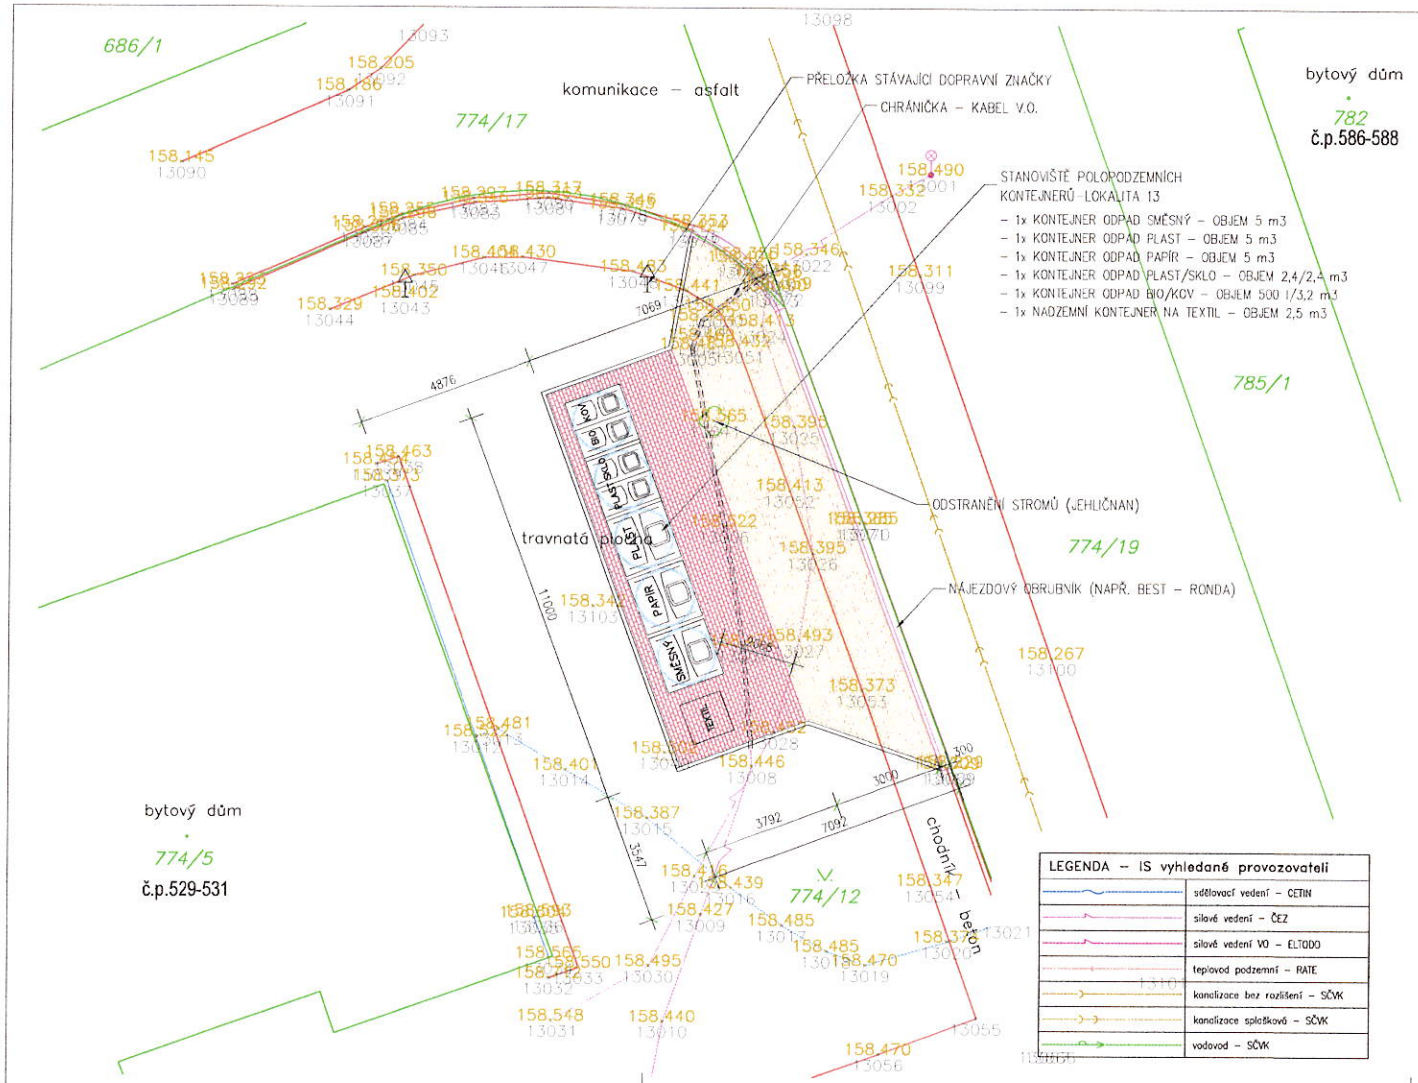

LEGENDA – IS vyhledaná provozovateli
sdělovací vedení – CETIN
silové vedení – ČEZ
silové vedení VO – ELTODO
teplovod podzemní – RATE
kanalizace bez rozlišení – SČVK
kanalizace splašková – SČVK
vodovod – SČVK

LEGENDA GEODETI			
	oplocení – drátěné, kovové		kanalizace – šachta
	oplocení – zděné		šachta hranatá vstupní bez rozlišení
	rozhraní ploch		kanalizace – vpust
	obruba		vodovod – soupě
	stavební objekt		vodovod – hydrant
	terénní hrana		strom
	vjezd, vstup, vchod		dopravní značka
	stožár vedení – obvod		sloupek, objekt malého rozsahu
	konstrukce beton, kámen		měřický bod
	stožár VO		křížek souřadné sítě (rozestup 25m)

LEGENDA

- KATASTRÁLNÍ HRANICE POZEMKŮ
- STÁVAJÍCÍ VEDENÍ V.O. (ELTODO)
- ZPEVNĚNÁ PLOCHA POCHOZÍ CHODNÍK (SKLADBA 1)
- ZPEVNĚNÁ PLOCHA POJEZDOVÝ CHODNÍK PRO SVOZOVÉ AUTO (SKLADBA 2)
- STÁVAJÍCÍ KANALAZAČNÍ ŘAD – SČVK
- STÁVAJÍCÍ VODOVOD ŘAD – SČVK
- STÁVAJÍCÍ PODZEMNÍ VEDENÍ NN DO 1 kV – ČEZ DISTRIBUCE
- STÁVAJÍCÍ METALICKÝ KABEL – CETIN

S

POZNÁMKA:

Před zahájením veškerých výkopových prací bude zajištěno vytýčení stávajících podzemních inženýrských sítí !!!.


Při souběhu a křížení IS budou dodrženy odstupové vzdálenosti dle ČSN 73 6005

Digitálně podepsal Jiří Aust
Datum: 2026.10.14 17:42:06 +02'00'

±0,000=158,45 m.n.m.

LOKALITA 13 - LIDICKÁ U Č.P. 531

VYPRACOVAL: Aust Jiří	ZODP. PROJ.: Aust Jiří	proefekt	Šaldierova 672 Roudnice n.Labem Tel:416 841 708 mobil: 608 027 199 proefekt@quick.cz www.proefekt.cz
OBJEDNATEL: Město Štětí, Mírové náměstí 163, 411 08 Štětí			
STUPEŇ: DSP			
STAVBA: III.ETAPA–POLOPODZEMNÍ KONTEJNERY NA SEPAROVANÝ ODPAD – ŠTĚTÍ LOKALITA 12–18	DATUM: 01/2025	FORMÁT: 3x A4	
	MĚŘÍTKO: 1:100		
ČÁST: stavební	ČÍSLO PŘÍLOHY: C.3.2	ČÍSLO PARÉ:	
OBSAH: KOORDINAČNÍ SITUČNÍ VÝKRES lokalita 13_Lidická u č.p.531			

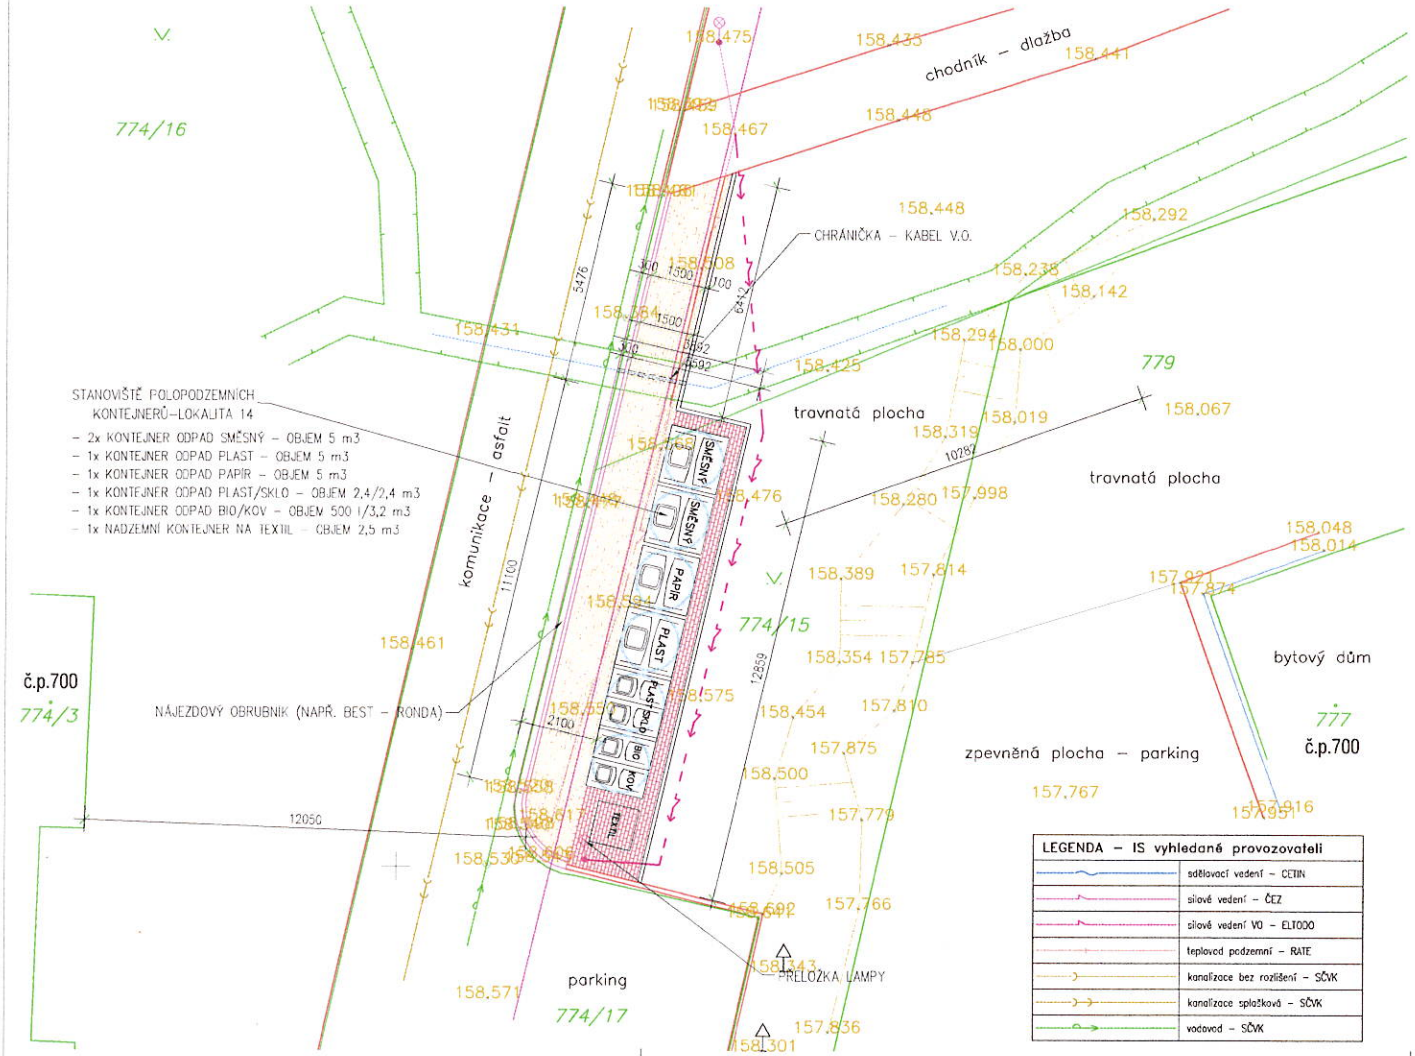

LEGENDA – IS vyhledané provozovateli	
	sdělovací vedení – CETIN
	silové vedení – ČEZ
	silové vedení VO – ELTODO
	teplovod podzemní – RATE
	kanalizace bez rozlišení – SČVK
	kanalizace splašková – SČVK
	vodovod – SČVK

LEGENDA GEODETI			
	oplocení – drátěné, kovové		kanalizace – šachta
	oplocení – zděné		šachta hranatá vstupní bez rozlišení
	rozhraní ploch		kanalizace – vpust
	obruba		vodovod – šoupě
	stavební objekt		vodovod – hydrant
	terénní hrana		strom
	vjezd, vstup, vchod		dopravní značka
	stožár vedení – obvod		sloupek, objekt malého rozsahu
	konstrukce beton, kámen		měřický bod
	stožár VO		křížek souřadné sítě (rozestup 25m)

LEGENDA

- KATASTRÁLNÍ HRANICE POZEMKŮ
- PŘELOŽKA V.O./STÁVAJÍCÍ VEDENÍ V.O. (ELTODO)
- ZPEVNĚNÁ PLOCHA POCHOZÍ CHODNÍK (SKLADBA 1)
- ZPEVNĚNÁ PLOCHA POJEZDOVÝ CHODNÍK PRO SVOZOVÉ AUTO (SKLADBA 2)
- STÁVAJÍCÍ KANALIZAČNÍ ŘAD – SČVK
- STÁVAJÍCÍ VODOVOD ŘAD – SČVK
- STÁVAJÍCÍ PODZEMNÍ VEDENÍ NN DO 1 kV – ČEZ DISTRIBUCE
- STÁVAJÍCÍ METALICKÝ KABEL – CETIN

S

Digitálně podepsal Jiří Aust
Datum: 2026.10.1 4 17:43:44 +02'00'

POZNÁMKA:

Před zahájením veškerých výkopových prací bude zajištěno vytýčení stávajících podzemních inženýrských sítí !!!.


Při souběhu a křížení IS budou dodrženy odstupové vzdálenosti dle ČSN 73 6005

±0,000=158,55 m.n.m.

LOKALITA 14 - LIDICKÁ U Č.P. 469

VYPRACOVAL: Aust Jiří	ZODP. PROJ.: Aust Jiří		
OBJEDNATEL: Město Štětí, Mírové náměstí 163, 411 08 Štětí			
STUPEŇ: DSP			
STAVBA: III.ETAPA–POLOPODZEMNÍ KONTEJNERY NA SEPAROVANÝ ODPAD – ŠTĚTÍ LOKALITA 12–18	DATUM: 01/2025	FORMÁT: 3x A4	
	MĚŘÍTKO: 1:100		
ČÁST: stavební	ČÍSLO PŘÍLOHY: C.3.3	ČÍSLO PARE:	
OBSAH: KOORDINAČNÍ SITUČNÍ VÝKRES lokalita 14_Lidická u č.p.469			

profekt
Špindlerova 672
Roudnice n.Labem
Tel: 416 841 708
mobil: 608 027 199
profekt@quick.cz
www.profekt.cz

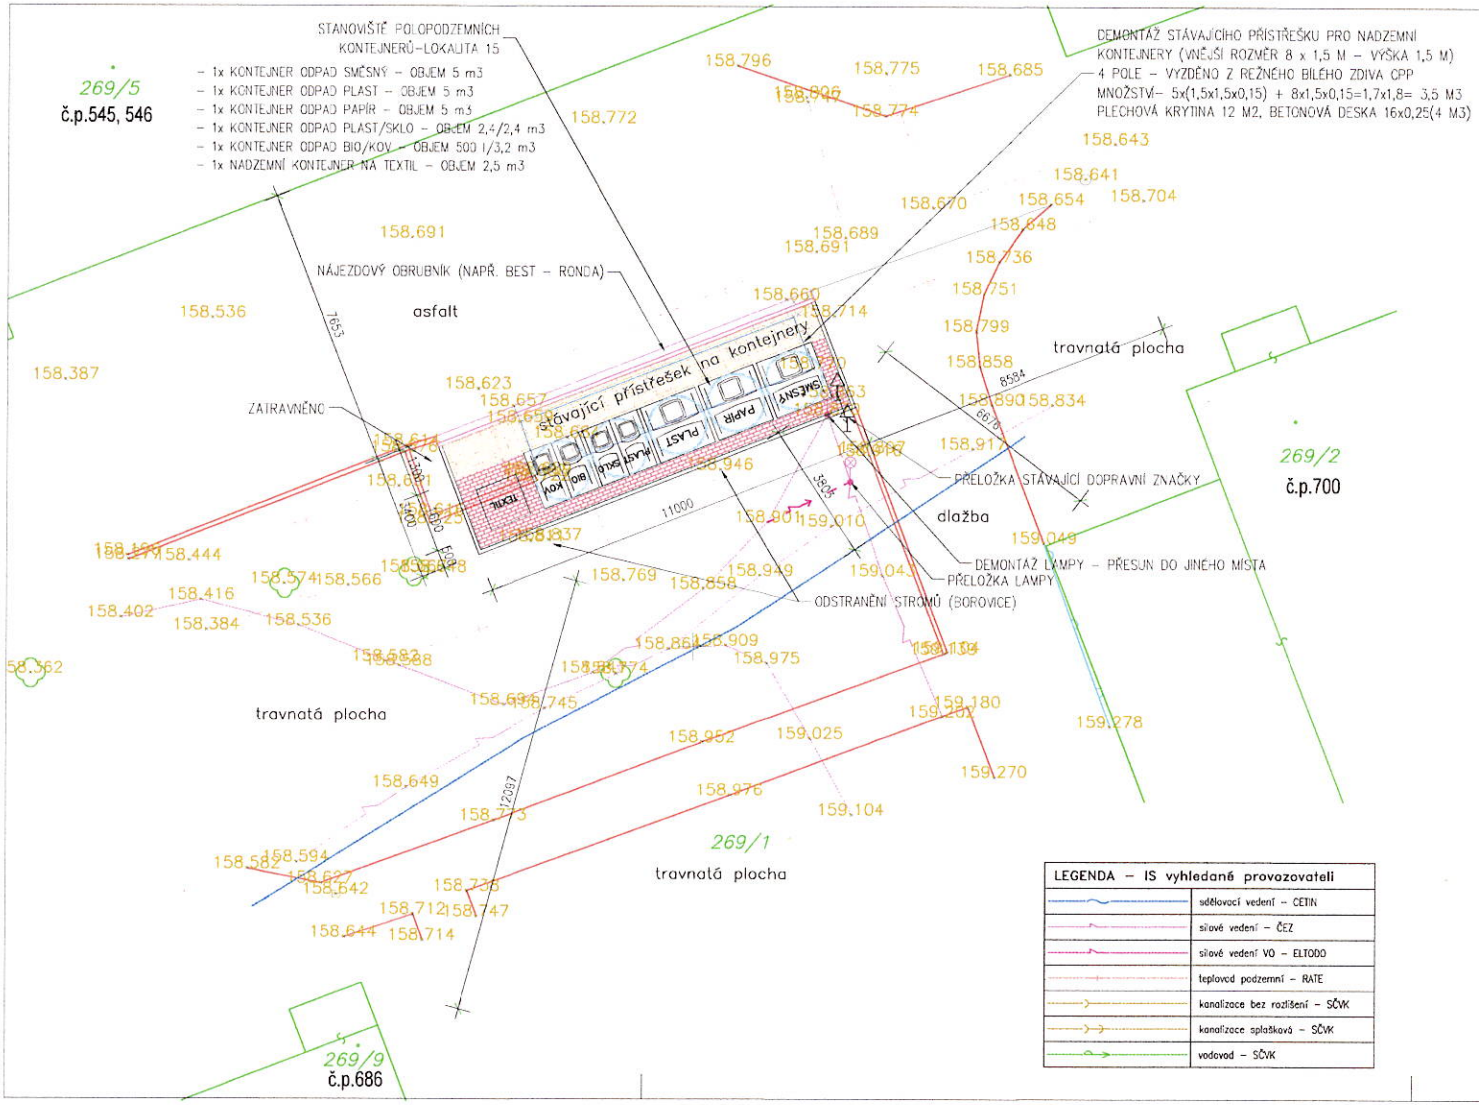

LEGENDA – IS vyhledané provozovateli	
	sdělovací vedení – ČETIN
	silové vedení – ČEZ
	silové vedení VO – ELTODO
	teplovod podzemní – RATE
	kanalizace bez rozlišení – SČVK
	kanalizace splašková – SČVK
	vodovod – SČVK

LEGENDA GEODETI			
	oplocení – drátěné, kovové		kanalizace – šachta
	oplocení – zděné		šachta hranatá vstupní bez rozlišení
	rozhraní ploch		kanalizace – vpust
	obruba		vodovod – šoupě
	stavební objekt		vodovod – hydrant
	terénní hrana		strom
	vjezd, vstup, vchod		dopravní značka
	stožár vedení – obvod		sloupek, objekt malého rozsahu
	konstrukce beton, kámen		měřický bod
	stožár VO		křížek souřadné sítě (rozestup 25m)

LEGENDA

- KATASTRÁLNÍ HRANICE POZEMKŮ
- PŘELOŽKA V.O./STÁVAJÍCÍ VEDENÍ V.O. (ELTODO)
- ZPEVNĚNÁ PLOCHA POCHOZÍ CHODNÍK (SKLADBA 1)
- ZPEVNĚNÁ PLOCHA POJEZDOVÝ CHODNÍK PRO SVOZOVÉ AUTO (SKLADBA 2)
- STÁVAJÍCÍ KANALIZAČNÍ ŘAD – SČVK
- STÁVAJÍCÍ VODOVOD ŘAD – SČVK
- STÁVAJÍCÍ PODZEMNÍ VEDENÍ NN DO 1 kV – ČEZ DISTRIBUCE
- STÁVAJÍCÍ METALICKÝ KABEL – ČETIN

S

POZNÁMKA:
Před zahájením veškerých výkopových prací bude zajištěno vytýčení

Digitálně podepsal Jiří Aust
Datum: 2026.10.1 4 17:44:23 +02'00'


Při souběhu a křížení IS budou dodrženy odstupové vzdálenosti dle ČSN 73 6005 stávajících podzemních inženýrských sítí !!!.

±0,000=158,77 m.n.m.

LOKALITA 15 - U TRŽNICE U Č.P. 546

VYPRACOVAL: Aust Jiří	ZODP. PROJ.: Aust Jiří		
OBJEDNATEL: Město Štětí, Mírové náměstí 163, 411 08 Štětí			
STUPEŇ: DSP			
STAVBA: III.ETAPA–POLOPODZEMNÍ KONTEJNERY NA SEPAROVANÝ ODPAD – ŠTĚTÍ LOKALITA 12–18	DATUM: 01/2025	FORMÁT: 3x A4	
	MĚŘÍTKO: 1:100		
ČÁST: stavební	ČÍSLO PŘÍLOHY: C.3.4	ČÍSLO PARÉ:	
OBSAH: KOORDINAČNÍ SITUČNÍ VÝKRES lokalita 15_U tržnice u č.p.546			

profekt
Špindlerova 672
Roudnice n.Labem
Tel:416 841 708
mob2:608 027 199
profekt@quick.cz
www.profekt.cz

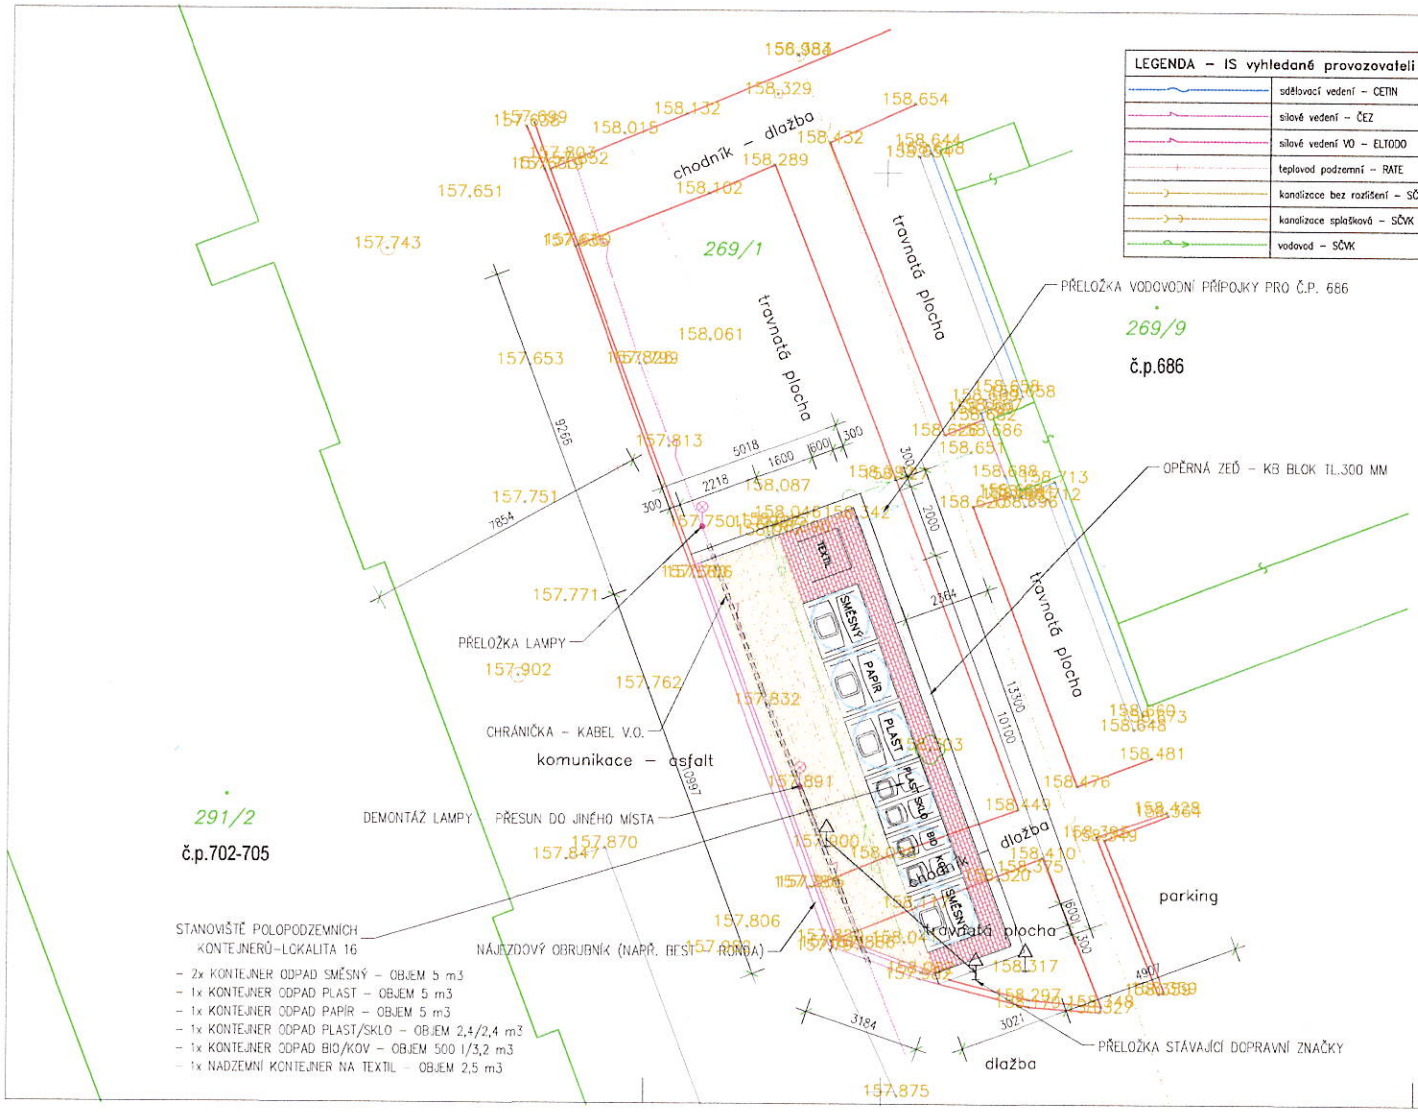

- 2x KONTEJNER ODPAD SMĚSNÝ – OBJEM 5 m3
- 1x KONTEJNER ODPAD PLAST – OBJEM 5 m3
- 1x KONTEJNER ODPAD PAPÍR – OBJEM 5 m3
- 1x KONTEJNER ODPAD PLAST/SKLO – OBJEM 2,4/2,4 m3
- 1x KONTEJNER ODPAD BIO/KOV – OBJEM 500 l/3,2 m3
- 1x NADZEMNÍ KONTEJNER NA TEXTIL – OBJEM 2,5 m3

LEGENDA – IS vyhledané provozovateli	
	sdělovací vedení – CETIN
	silové vedení – ČEZ
	silové vedení VO – ELTODO
	teplovod podzemní – RATE
	kanalizace bez rozlišení – SČVK
	kanalizace splašková – SČVK
	vodovod – SČVK

LEGENDA GEODETI			
	oplocení – drátěné, kovové		kanalizace – šachta
	oplocení – zděné		šachta hranatá vstupní bez rozlišení
	rozhraní ploch		kanalizace – vpusť
	obruba		vodovod – šoupě
	stavební objekt		vodovod – hydrant
	terénní hrana		strom
	vjezd, vstup, vchod		dopravní značka
	stožár vedení – obvod		sloupek, objekt malého rozsahu
	konstrukce beton, kámen		měřický bod
	stožár VO		křížek souřadné sítě (rozestup 25m)

LEGENDA

- KATASTRÁLNÍ HRANICE POZEMKŮ
- PŘELOŽKA V.O./STÁVAJÍCÍ VEDENÍ V.O. (ELTODO)
- ZPEVNĚNÁ PLOCHA POCHOZÍ CHODNÍK (SKLADBA 1)
- ZPEVNĚNÁ PLOCHA POJEZDOVÝ CHODNÍK PRO SVOZOVÉ AUTO (SKLADBA 2)
- STÁVAJÍCÍ KANALAZAČNÍ ŘAD – SČVK
- STÁVAJÍCÍ VODOVONÍ PŘÍPOJKA
- STÁVAJÍCÍ PODZEMNÍ VEDENÍ NN DO 1 kV – ČEZ DISTRIBUCE
- STÁVAJÍCÍ METALICKÝ KABEL – CETIN

S

Digitálně podepsal Jiří Aust
Datum: 2026.10.14 17:44:59 +02'00'

POZNÁMKA:

Před zahájením veškerých výkopových prací bude zajištěno vytýčení stávajících podzemních inženýrských sítí !!!.


Při souběhu a křížení IS budou dodrženy odstupové vzdálenosti dle ČSN 73 6005

±0,000=158,05 m.n.m.

LOKALITA 16 - U TRŽNICE U Č.P. 686

VYPRACOVAL: Aust Jiří	ZODP. PROJ.: Aust Jiří		
OBJEDNATEL: Město Štětí, Mírové náměstí 163, 411 08 Štětí			
STUPEŇ: DSP			
STAVBA: III.ETAPA–POLOPODZEMNÍ KONTEJNERY NA SEPAROVANÝ ODPAD – ŠTĚTÍ LOKALITA 12–18		DATUM: 01/2025	FORMÁT: 3x A4
		MĚŘÍTKO: 1:100	
ČÁST: stavební		ČÍSLO PŘÍLOHY: C.3.5	ČÍSLO PARE:
OBSAH: KOORDINAČNÍ SITUČNÍ VÝKRES lokalita 16_U tržnice u č.p.686			

proefekt stavební projekty
Špindlerova 672
Roudnice n.Labem
Tel: 416 841 708
mobil: 608 027 199
proefekt@quick.cz
www.proefekt.cz

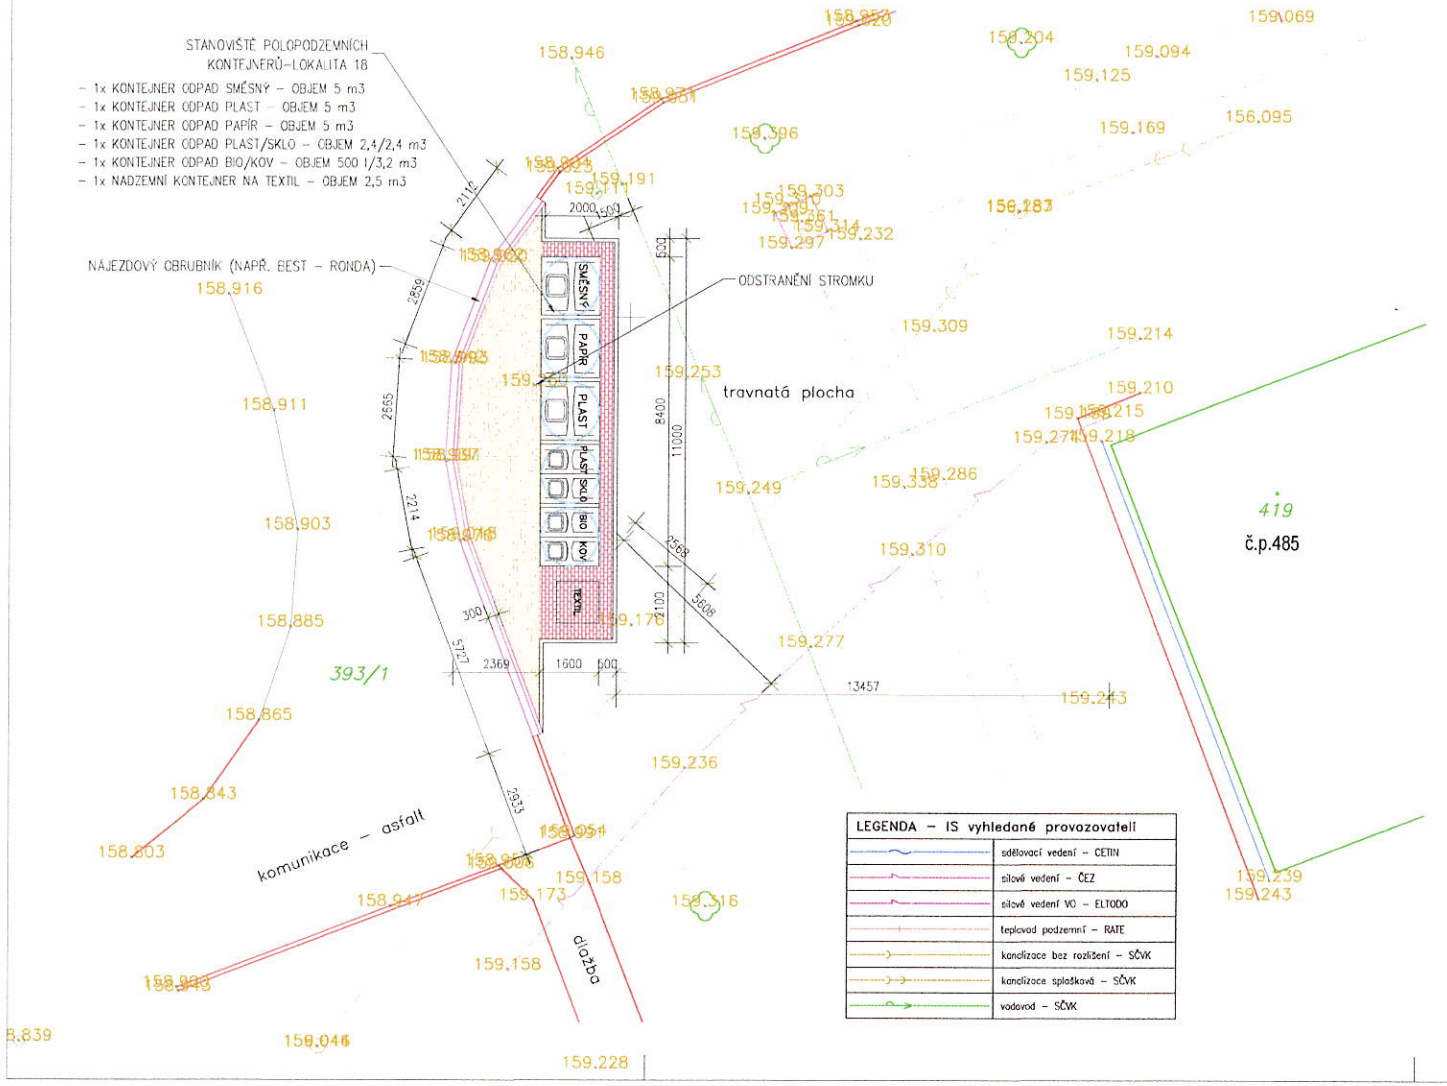

LEGENDA – IS vyhledaná provozovateli	
	sdělovací vedení – CETIN
	silové vedení – ČEZ
	silové vedení VO – ELTODO
	teplovod podzemní – RATE
	kanalizace bez rozlišení – SČVK
	kanalizace splašková – SČVK
	vodovod – SČVK

LEGENDA GEODETI			
	oplocení – drátěné, kovové		kanalizace – šachta
	oplocení – zděné		šachta hranatá vstupní bez rozlišení
	rozhraní ploch		kanalizace – vpusť
	obruba		vodovod – šoupě
	stavební objekt		vodovod – hydrant
	terénní hrana		strom
	vjezd, vstup, vchod		dopravní značka
	stožár vedení – obvod		sloupek, objekt malého rozsahu
	konstrukce beton, kámen		měřický bod
	stožár VO		křížek souřadné sítě (rozestup 25m)

LEGENDA

- KATASTRÁLNÍ HRANICE POZEMKŮ
- PŘELOŽKA V.O.
- ZPEVNĚNÁ PLOCHA POCHOZÍ CHODNÍK (SKLADBA 1)
- ZPEVNĚNÁ PLOCHA POJEZDOVÝ CHODNÍK PRO SVOZOVÉ AUTO (SKLADBA 2)
- STÁVAJÍCÍ KANALAZAČNÍ ŘAD – SČVK
- STÁVAJÍCÍ VODOVOD ŘAD – SČVK
- STÁVAJÍCÍ PODZEMNÍ VEDENÍ NN DO 1 kV – ČEZ DISTRIBUCE
- STÁVAJÍCÍ METALICKÝ KABEL – CETIN

S

Digitálně podepsal Jiří Aust
Datum: 2026.10.14 17:45:34 +02'00'

POZNÁMKA:

Před zahájením veškerých výkopových prací bude zajištěno vytýčení stávajících podzemních inženýrských sítí !!!.


Při souběhu a křížení IS budou dodrženy odstupové vzdálenosti dle ČSN 73 6005

±0,000=159,25 m.n.m.

LOKALITA 17 - U STADIONU U Č.P. 485

VYPRACOVAL: Aust Jiří	ZODP. PROJ.: Aust Jiří		
OBJEDNATEL: Město Štětí, Mírové náměstí 163, 411 08 Štětí			
STUPEŇ: DSP			
STAVBA: III.ETAPA–POLOPODZEMNÍ KONTEJNERY NA SEPAROVANÝ ODPAD – ŠTĚTÍ LOKALITA 12–18	DATUM: 01/2025	FORMÁT: 3x A4	
	MĚŘÍTKO: 1:100		
ČÁST: stavební	ČÍSLO PŘÍLOHY: C.3.6	ČÍSLO PARE:	
OBSAH: KOORDINAČNÍ SITUČNÍ VÝKRES lokalita 17_U stadionu u č.p.485			

projekt stavební projekty
Špindlerova 672
Roudnice n.Labem
Tel: 416 841 708
mobil: 608 027 109
projekt@quick.cz
www.projekt.cz

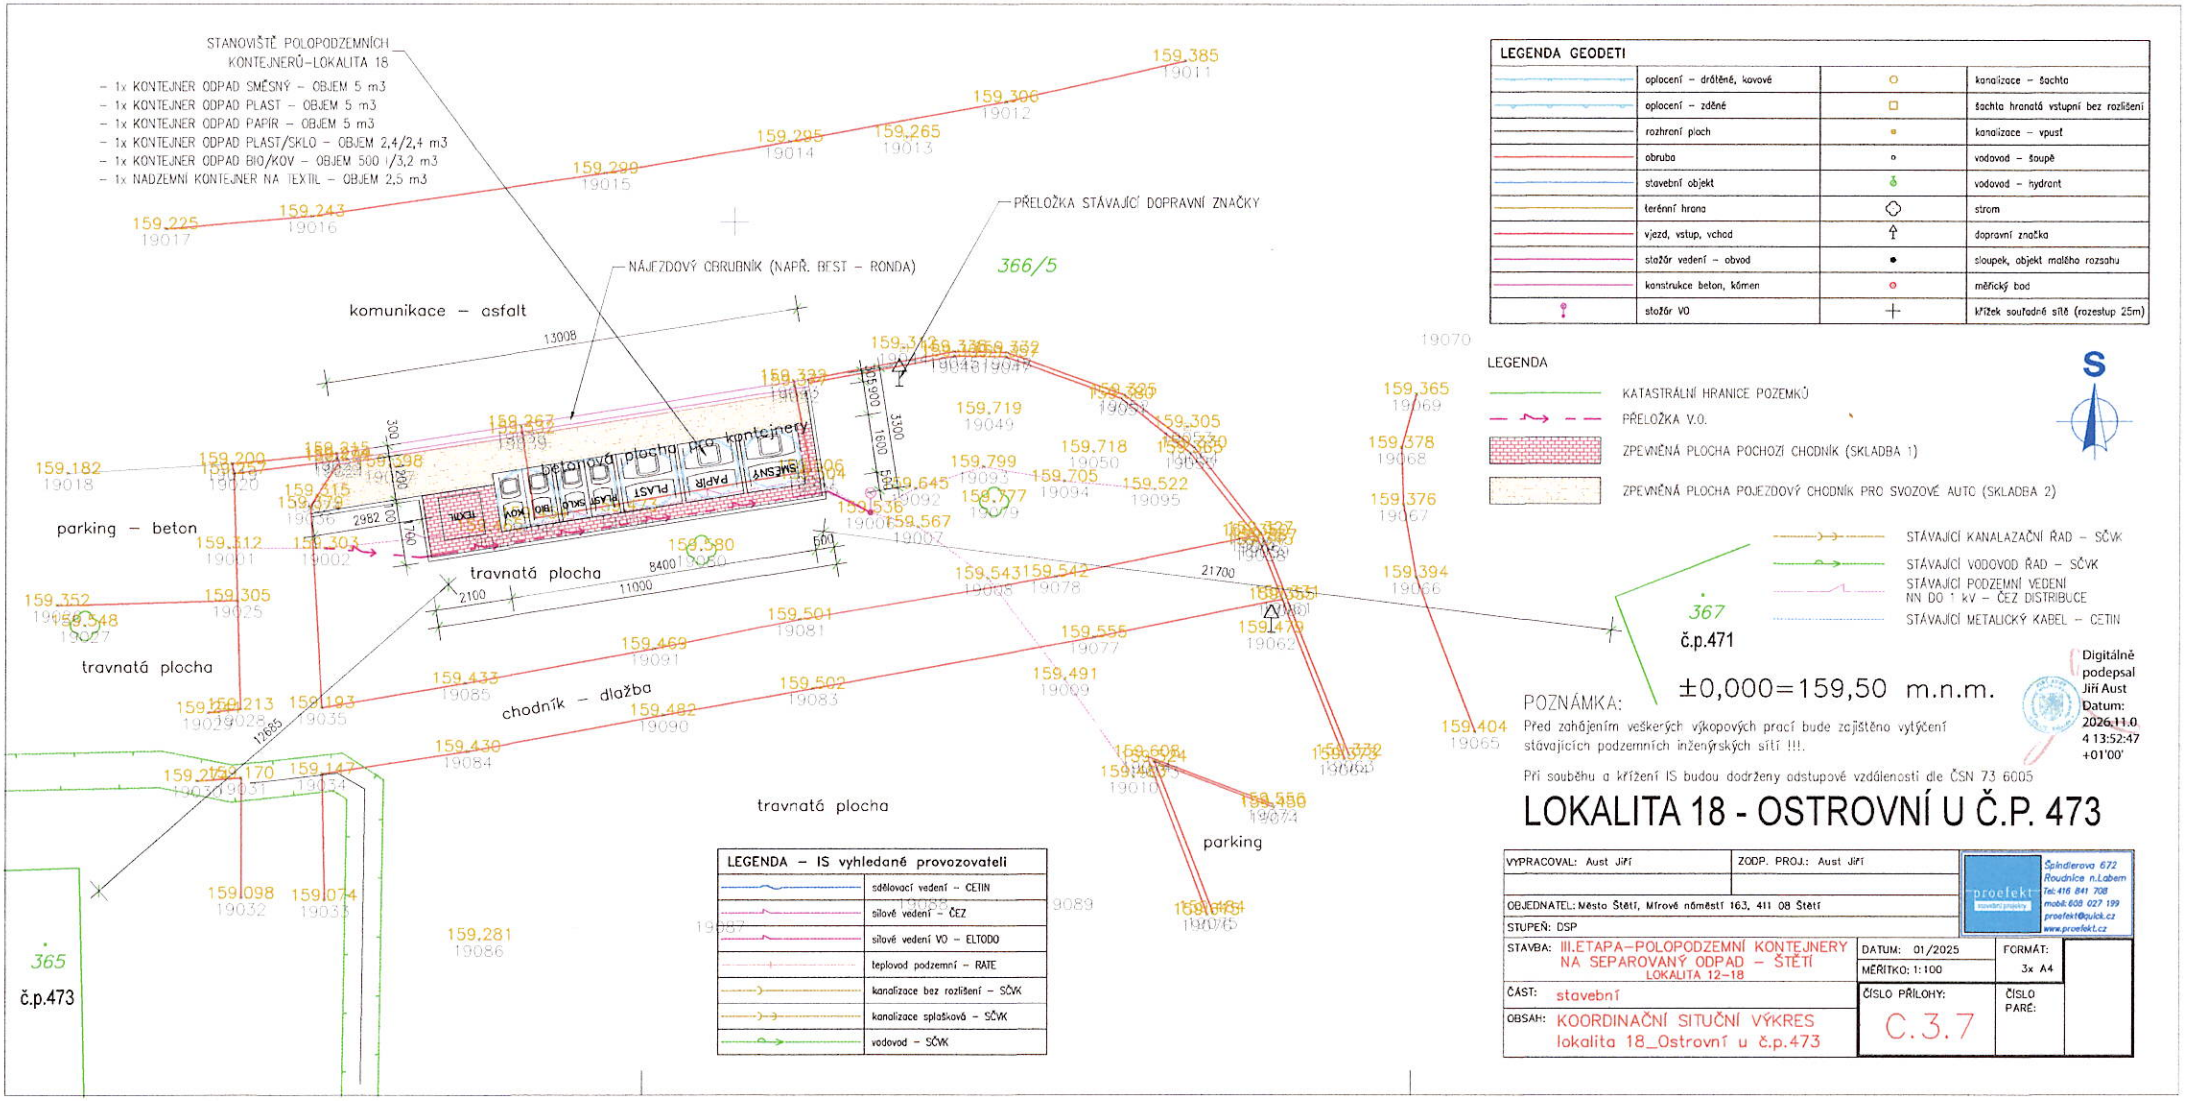

LEGENDA GEODETI			
	oplocení – drátěné, kovové		kanalizace – šachta
	oplocení – zděné		šachta hranatá vstupní bez rozlišení
	rozhraní ploch		kanalizace – vpust
	obruba		vodovod – šoupě
	stavební objekt		vodovod – hydrant
	terénní hrana		strom
	vjezd, vstup, vchod		dopravní značka
	stožár vedení – obvod		sloupek, objekt malého rozsahu
	konstrukce beton, kámen		měřický bod
	stožár VO		křížek souřadné sítě (rozestup 25m)

LEGENDA

- KATASTRÁLNÍ HRANICE POZEMKŮ
- PŘELOŽKA V.O.
- ZPEVNĚNÁ PLOCHA POCHOZÍ CHODNÍK (SKLADBA 1)
- ZPEVNĚNÁ PLOCHA POJEZDOVÝ CHODNÍK PRO SVOZOVÉ AUTO (SKLADBA 2)
- STÁVAJÍCÍ KANALIZAČNÍ ŘAD – SČVK
- STÁVAJÍCÍ VODOVOD ŘAD – SČVK
- STÁVAJÍCÍ PODZEMNÍ VEDENÍ NN DO 1 kV – ČEZ DISTRIBUCE
- STÁVAJÍCÍ METALICKÝ KABEL – CETIN

LEGENDA – IS vyhledané provozovateli	
	sdělovací vedení – CETIN
	silové vedení – ČEZ
	silové vedení VO – ELTODO
	teplovod podzemní – RATE
	kanalizace bez rozlišení – SČVK
	kanalizace splašková – SČVK
	vodovod – SČVK

S

±0,000=159,50 m.n.m.

POZNÁMKA:
Před zahájením veškerých výkopových prací bude zajištěno vytýčení stávajících podzemních inženýrských sítí !!!.
Při souběhu a křížení IS budou dodrženy odstupové vzdálenosti dle ČSN 73 6005

Digitálně podepsal Jiří Aust
Datum: 2026.11.04 13:52:47 +01'00'

LOKALITA 18 - OSTROVNÍ U Č.P. 473

VYPRACOVAL: Aust Jiří	ZODP. PROJ.: Aust Jiří	proefekt stavební projekty	Špindlerova 672 Roudnice n.Labem Tel:416 841 708 mobil: 608 027 199 proefekt@quick.cz www.proefekt.cz
OBJEDNATEL: Město Štětí, Mírové náměstí 163, 411 08 Štětí			
STUPEŇ: DSP			
STAVBA: III.ETAPA–POLOPODZEMNÍ KONTEJNERY NA SEPAROVANÝ ODPAD – ŠTĚTÍ LOKALITA 12–18		DATUM: 01/2025	FORMÁT: 3x A4
		MĚŘÍTKO: 1:100	
ČÁST: stavební		ČÍSLO PŘÍLOHY: C.3.7	ČÍSLO PARE:
OBSAH: KOORDINAČNÍ SITUČNÍ VÝKRES lokalita 18_Ostrovní u č.p.473			