

Dle rozdělovníku

Spisová značka: KUUK/129393/2026/01/3  
Číslo jednací: KUUK/133052/2026/DS/Hus  
UID: kuukes9df65e61  
Počet listů/příloh: 3/1

Vyřizuje/linka: Ing. Markéta Husáková/870

Datum: 17.07.2026

## Opatření obecné povahy

Krajský úřad Ústeckého kraje, odbor dopravy a silničního hospodářství (dále jen „Krajský úřad“), jako příslušný správní úřad ve věcech stanovení místní a přechodné úpravy provozu na pozemních komunikacích - silnicích I. třídy dle ustanovení § 77 odst. 1 písm. b) a § 124 odst. 4 písm. b) zákona č. 361/2000 Sb., o provozu na pozemních komunikacích a o změnách některých zákonů (zákon o silničním provozu), a po projednání s Policií ČR, Krajským ředitelstvím policie Ústeckého kraje, Územním odborem Litoměřice, Dopravním inspektorátem (dále jen „Krajské ředitelství policie“) dne 2. 7. 2026 pod č.j.: KRPU-128431-2/ČJ-2026-040606,

### stanovuje přechodnou úpravu provozu

na pozemní komunikaci, spočívající v dočasném osazení přechodného dopravního značení či zařízení v přesné specifikaci a umístění dle přiloženého Dopravně inženýrského řešení

**silnice:** I/15  
**lokalita:** silnice I. třídy č. I/15 v Litoměřicích, Želetická (křižovatka u KFC)  
**důvod:** umístění vodovodní přípojky  
**termín:** 1. 8. 2026 – 30. 9. 2026  
**navrhovatel:** JTH Retail Park Litoměřice s.r.o., IČ: 232 05 431, Krupská 33/20, 415 01 Teplice  
**v zastoupení:** Martina Burianová, na [REDAKCE] Dr. Vrbenského 3239, 415 01 Teplice  
**název akce:** „Retail Park Litoměřice“

### při dodržení těchto podmínek:

1. Stanovené přechodné dopravní značení bude umístěno pouze po dobu trvání akce a ve stanoveném termínu. Po ukončení prací či uplynutí stanoveného termínu bude přechodné dopravní značení neprodleně odstraněno.
2. Rozměry a provedení dopravních značek či dopravního zařízení musí být v souladu s Vyhláškou č. 294/2015 Sb., kterou se provádějí pravidla provozu na pozemních komunikacích, dále v souladu s ČSN EN 12899-1 a v souladu s technickými podmínkami TP 66 – Zásady pro přechodné dopravní značení na pozemních komunikacích

3. K označení bude použito reflexních dopravních značek (min. třídy R2) v základních velikostech. K označení nesmí být použito nečitelného či poškozeného dopravního značení, značky a zábrany musí být zajištěny proti posunutí vlivem povětrnosti.
4. Výrobu, osazení, průběžnou údržbu a následné včasné odstranění předmětného přechodného dopravního značení zajišťuje na své vlastní náklady navrhovatel. Osazení bude provedeno nejdříve po nabytí účinnosti tohoto Opatření obecné povahy, a to v rozsahu výše uvedeného termínu.
5. Dopravní značení bude svým provedením i umístěním v souladu s „Příručkou pro označování pracovních míst na dálnicích a silnicích“, schválenou Ministerstvem dopravy pod č.j.: MD-39682/2026-930/3.

## ODŮVODNĚNÍ

Krajský úřad Ústeckého kraje stanovil přechodnou úpravu provozu na základě podnětu žadatele a po písemném vyjádření Krajského ředitelství policie.

V souladu s ustanovením § 77 odst. 5 zákona o silničním provozu nedoručoval zdejší úřad návrh opatření obecné povahy a nevyzýval dotčené osoby k podávání připomínek nebo námitek.

## POUČENÍ

Podle § 173, odst. 2 zákona č. 500/2004 Sb., správní řád, ve znění pozdějších předpisů, nelze proti opatření obecné povahy podat opravný prostředek.

Toto opatření musí být vyvěšeno po dobu 15 dnů na úřední desce orgánu, který písemnost doručuje a zveřejněna způsobem umožňujícím dálkový přístup.

V souladu s ustanovením § 77 odst. 5 zákona o silničním provozu nabývá toto opatření obecné povahy účinnosti pátým dnem po dni vyvěšení.

otisk úředního razítka

Mgr. Petra Kudrnová  
vedoucí oddělení  
pozemních komunikací

### Příloha:

- situační plánec s vyznačením předmětné lokality a umístěním DZ

Na úřední desce příslušného úřadu, vyvěšeno dne: ..... sejmuto dne: .....  
(razítko, podpis orgánu, který potvrzuje vyvěšení a sejmutí oznámení)

### Na úřední desce vyvěší:

- Krajský úřad Ústeckého kraje, Velká Hradební 3118/48, 400 02 Ústí nad Labem (termín vyvěšení na této desce je rozhodný z hlediska řádného doručení předmětného opatření obecné povahy)
- Městský úřad Litoměřice, Mírové náměstí 15/7, 412 01 Litoměřice

**Po nabytí účinnosti obdrží:**

**navrhovatel k realizaci:**

- JTH Retail Park Litoměřice s.r.o., Krupská 33/20, 415 01 Teplice  
v zastoupení: Martina Burianová, Dr. Vrbenského 3239, 415 01 Teplice

**dotčený orgán na vědomí:**

- Policie ČR, Krajské ředitelství policie Ústeckého kraje, územní odbor vnější služby - dopravní inspektorát Litoměřice, Eliášova 13, 412 01 Litoměřice

**majetkový správce na vědomí:**

- Ředitelství silnic a dálnic s.p., Čerčanská 2023/12, 140 00 Praha  
prostřednictvím zástupce: Ing. Pavel Dvořák, ŘSD s.p. Správa Chomutov, Kochova 3975,  
430 01 Chomutov

342/2026

Průvodní zpráva

## **Litoměřice – silnice I/15 – vodovodní a kanalizační přípojka**

Jedná se o silnici I/15 v ulici Želetická a účelovou komunikaci vedoucí k nákupnímu centru, kde budou z důvodu zřízení vodovodní a kanalizační přípojky probíhat výkopové práce. Překop silnice I/15 v ulici Želetická bude proveden po polovinách. Provoz na křižovatce bude řízen světelnou signalizací. Překopy účelové komunikace budou provedeny po polovinách nebo z důvodu šířkových poměrů v celkové uzavírce. Přes výkop v chodníku budou pro chodce položeny přechodové lávky. Výkopy budou ohraničeny plotovými zábranami dle schéma B 17. Dopravní značení bude osazeno dle přiložené dokumentace. Pro odparkování vozidel z pracovního úseku bude osazeno dopravní značení B 28 + E 13 (datum) min. 7 kalendářních dní před započatím prací.

Akce proběhne: 08 - 09/2026

Investor: JTH Retail Park Litoměřice s.r.o.

Žadatel: JTH Retail Park Litoměřice s.r.o. (Martina Burianová, tel. 730 817 077)

Stavbu bude provádět: DZS

Za dopravní značení bude zodpovídat: DZS (Štěpán Kurta, tel. 604 296 657)

Od 1. ledna 2020 mohou být na pozemních komunikacích osazovány dopravní značky provedené podle vzorových listů VL 6.1 – Svislé dopravní značky schválených Ministerstvem dopravy pod č. j. 354/04-120-STSP/2 s účinností 1. července 2004 a Doplnku č. 1 schváleného MD pod č. j. 133/2015-120-TN/2 s účinností od 10. prosince 2015. Osazení schválených dopravních značek příslušnými úřady bude provedeno v souladu s TP 66 „Zásady pro označování pracovních míst na pozemní komunikaci“. Vodorovné dopravní značení bude provedeno podle TP 133 „Vodorovné značení na pozemních komunikacích“. Značky dočasně pozbyvající platnosti budou zakryty nebo přeškrtnuty škrtačí folií.

K výkopům přikládáme situační plánky.

Celkový počet listů: 10


V Dubí 30.06.2026

Martina Soukupová  
Značky Dubí s.r.o.



# Litoměřice - silnice I/15 - ulice Želetická - vodovodní přípojka - překop komunikace


## 1. ETAPA

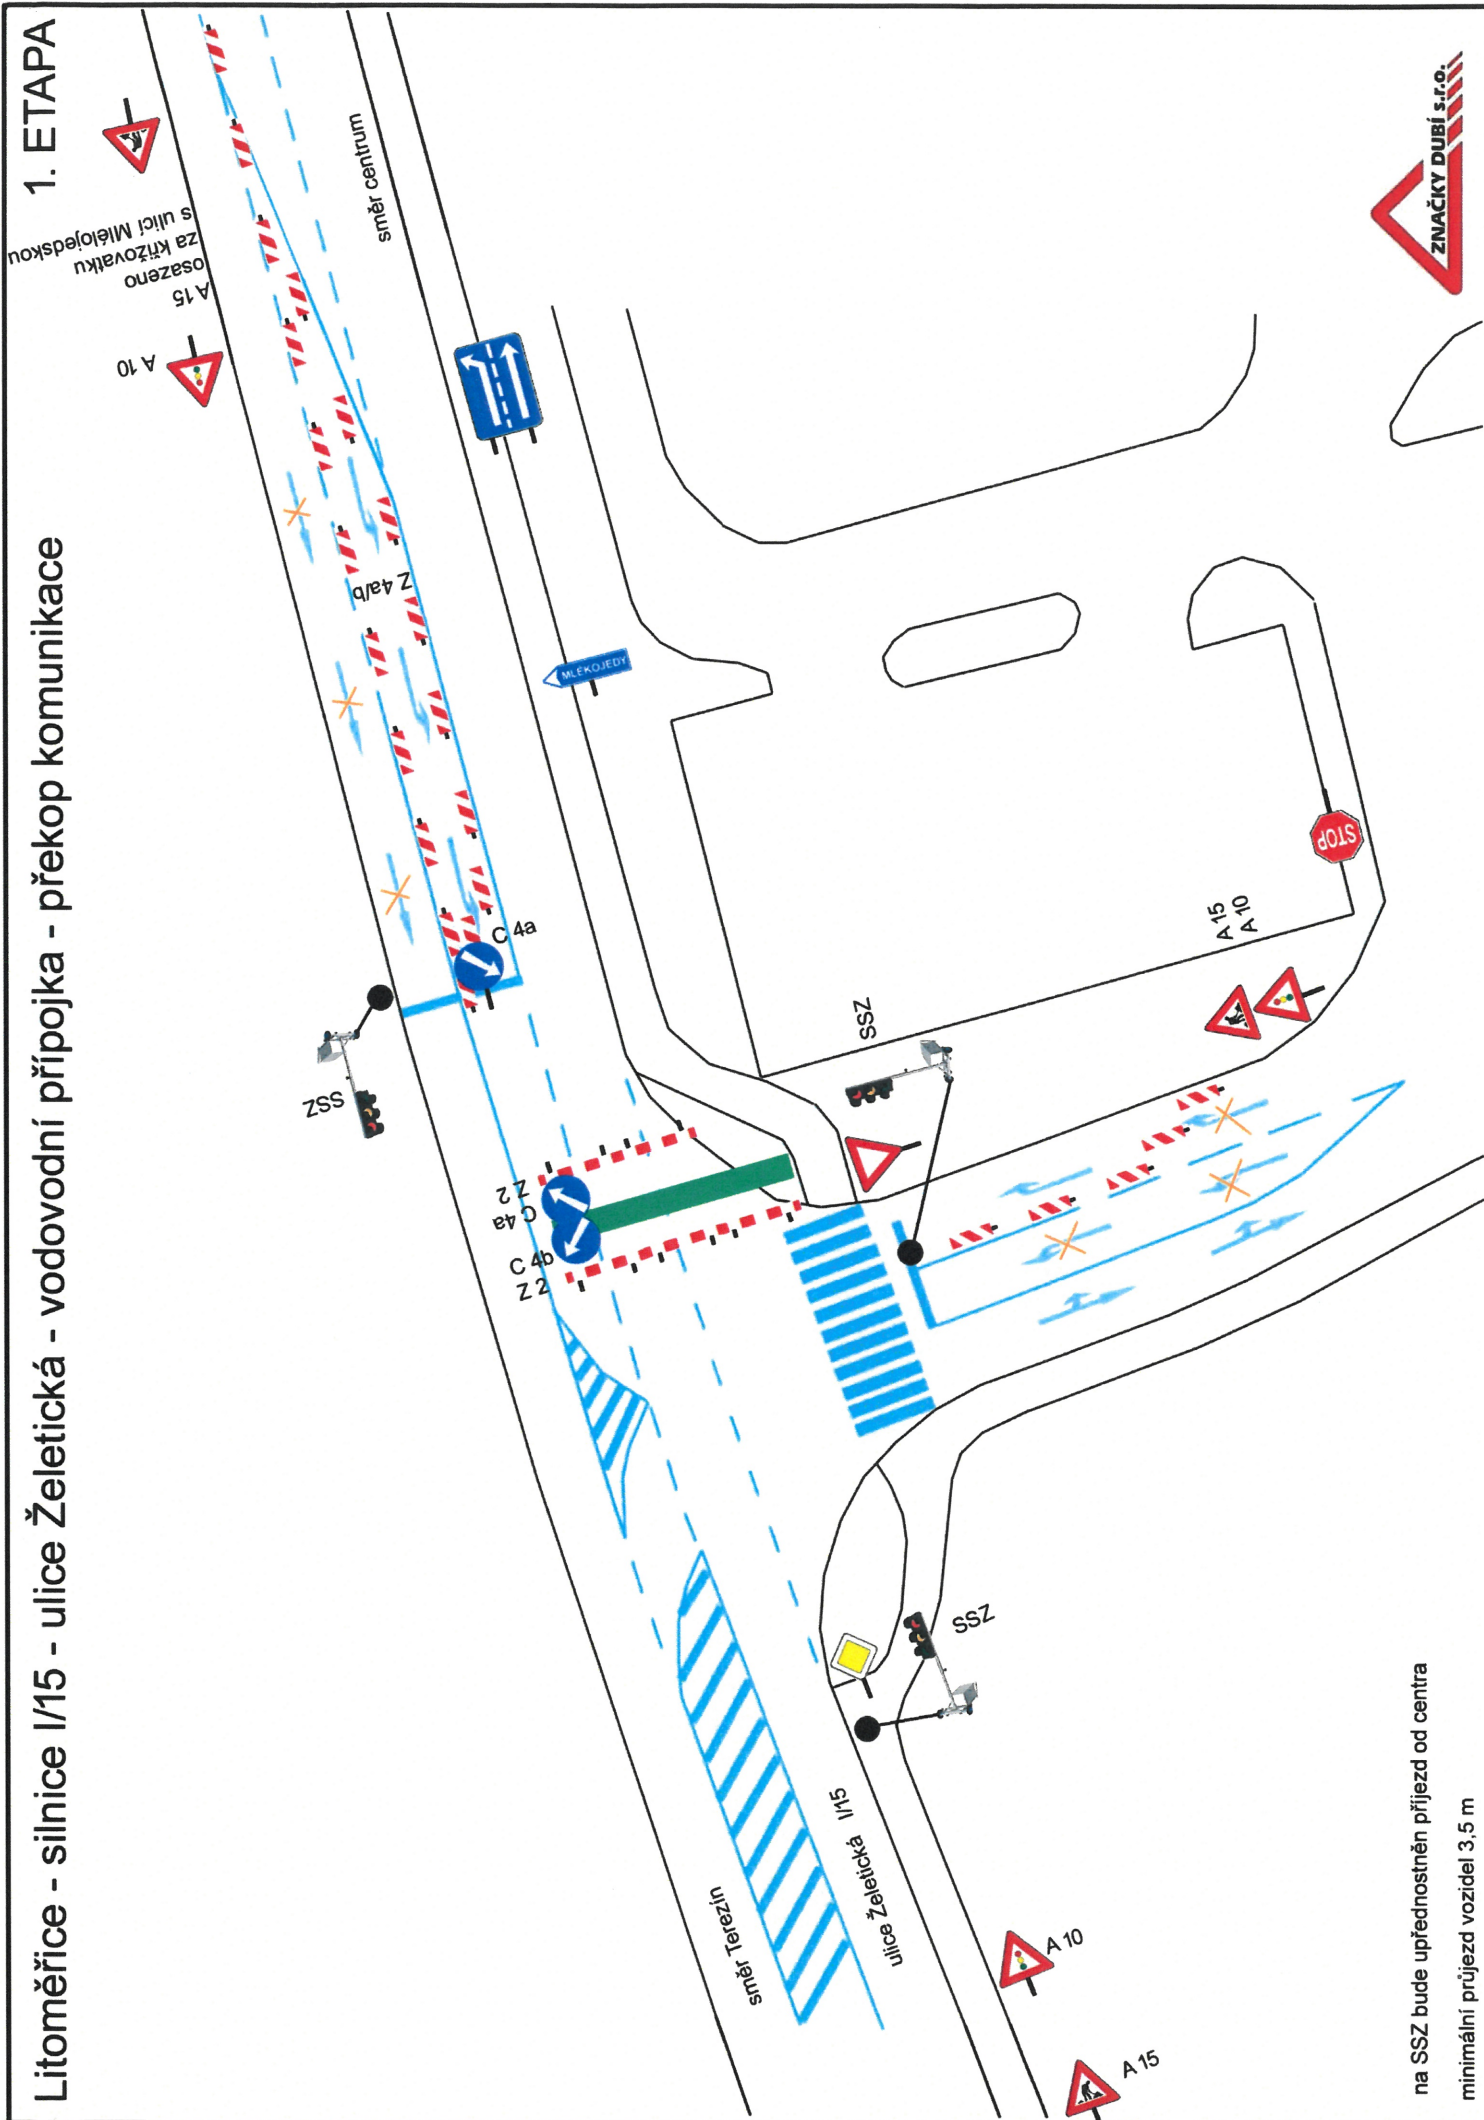

na SSZ bude upřednostněn příjezd od centra  
minimální průjezd vozidel 3.5 m

# Litoměřice - silnice I/15 - ulice Želetická - vodovodní přípojka - překop komunikace


## 2. ETAPA

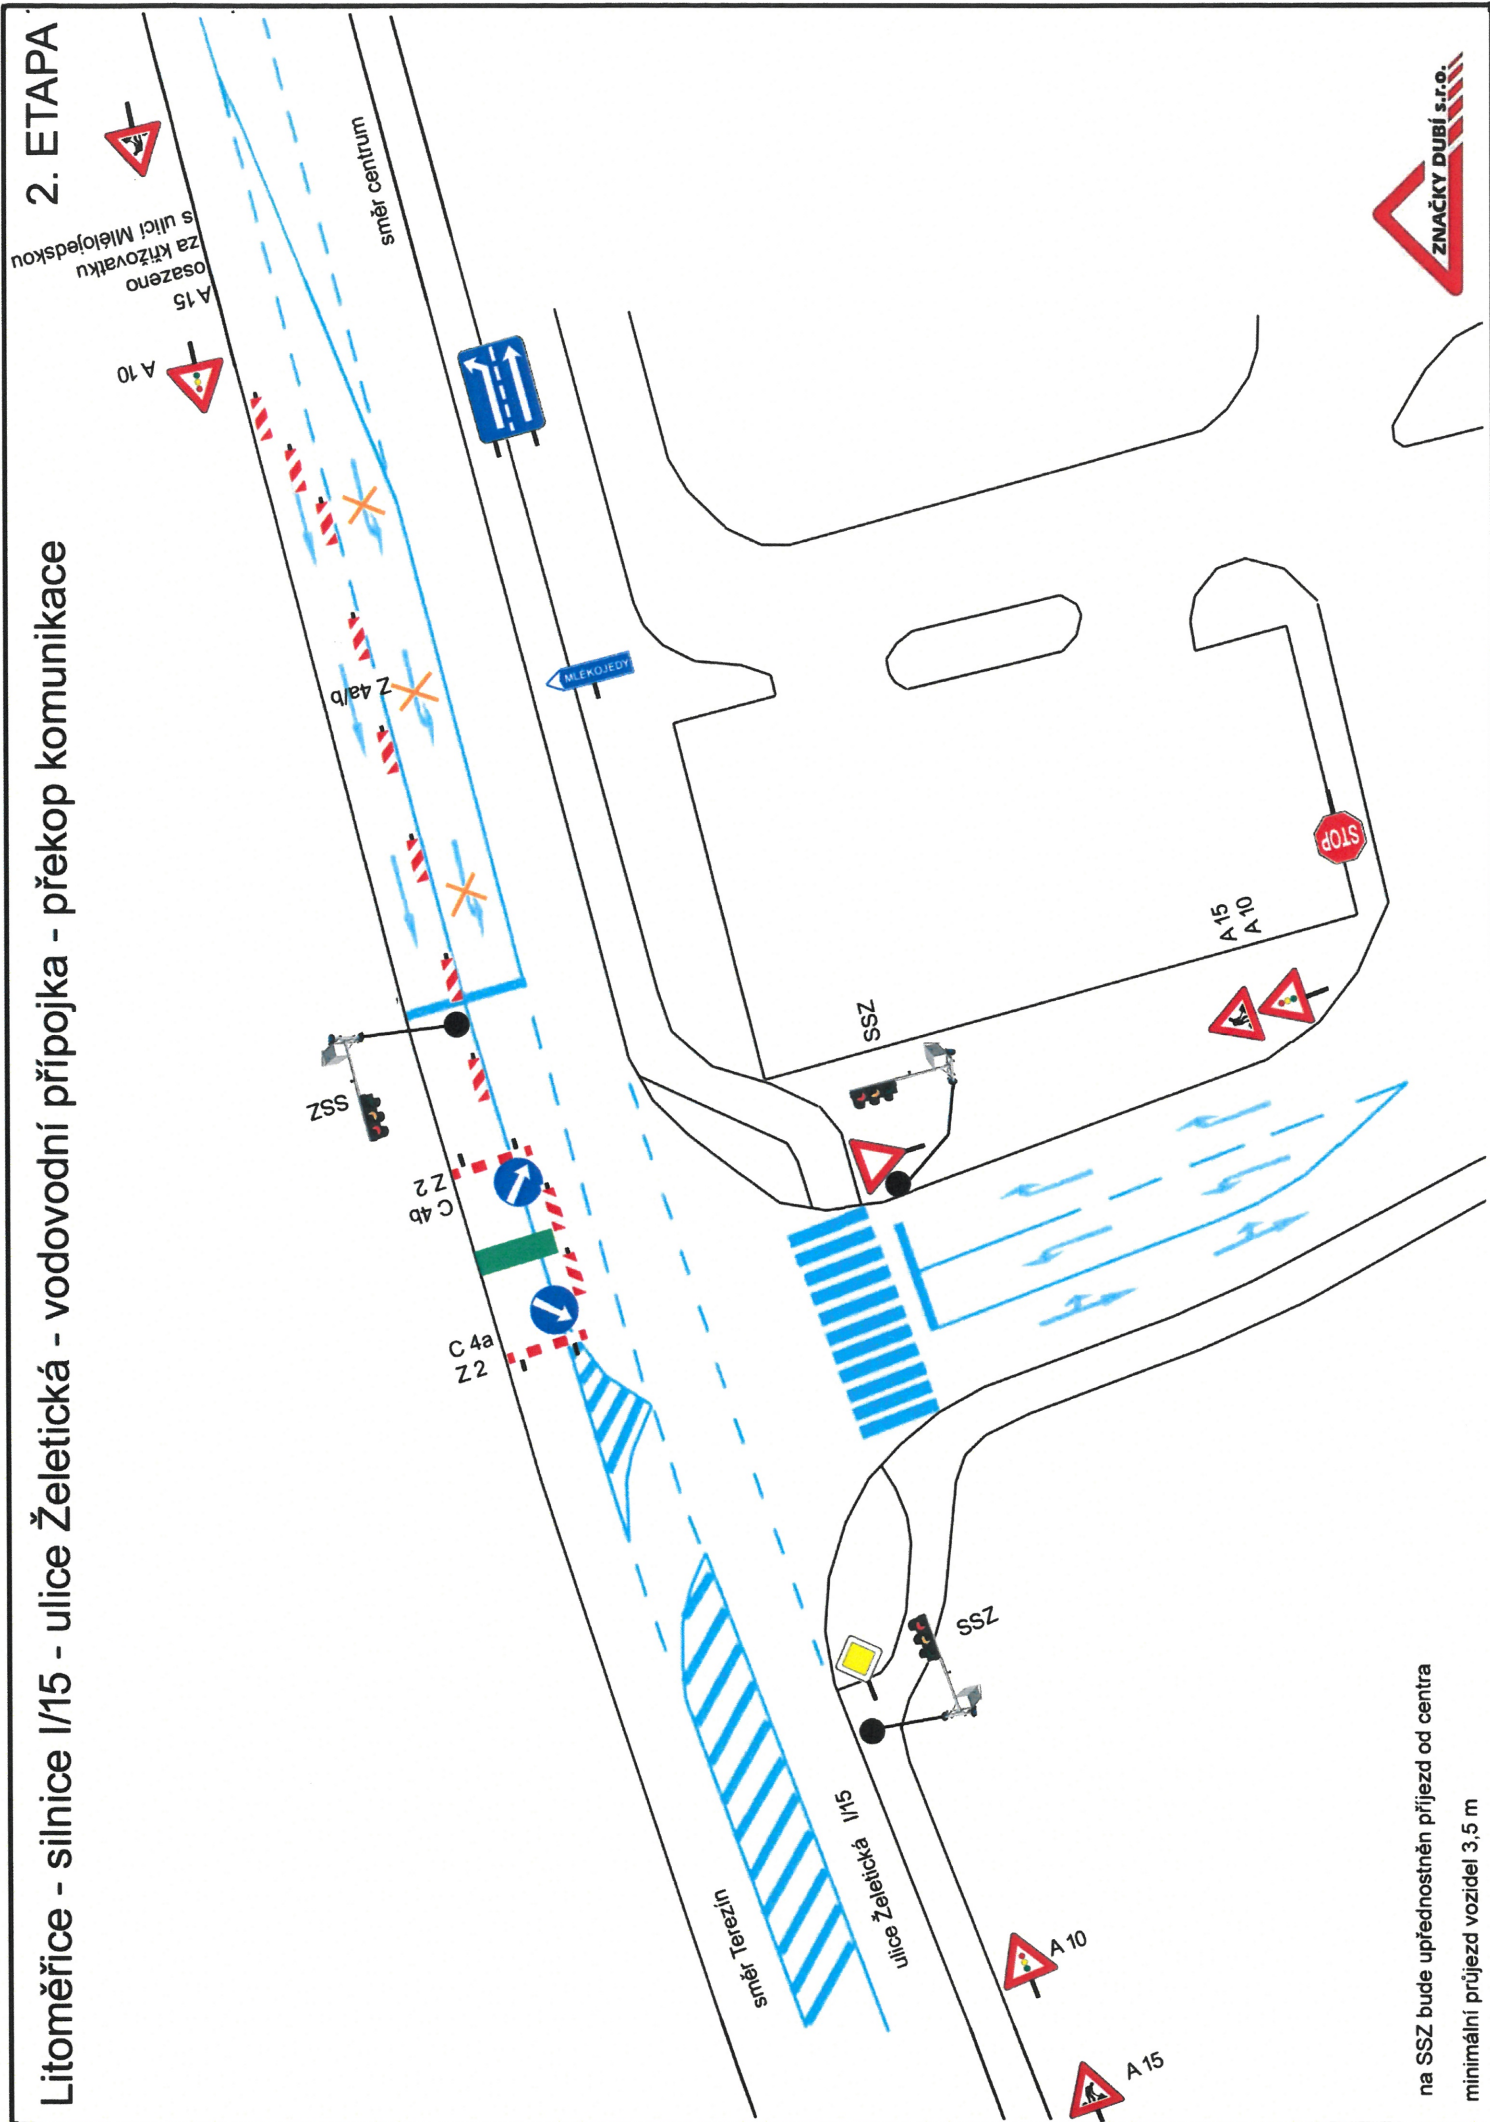


na SSZ bude upřednostněn příjezd od centra  
minimální průjezd vozidel 3,5 m


ZNAČKY DUBÍ s.r.o.

## 1. ETAPA


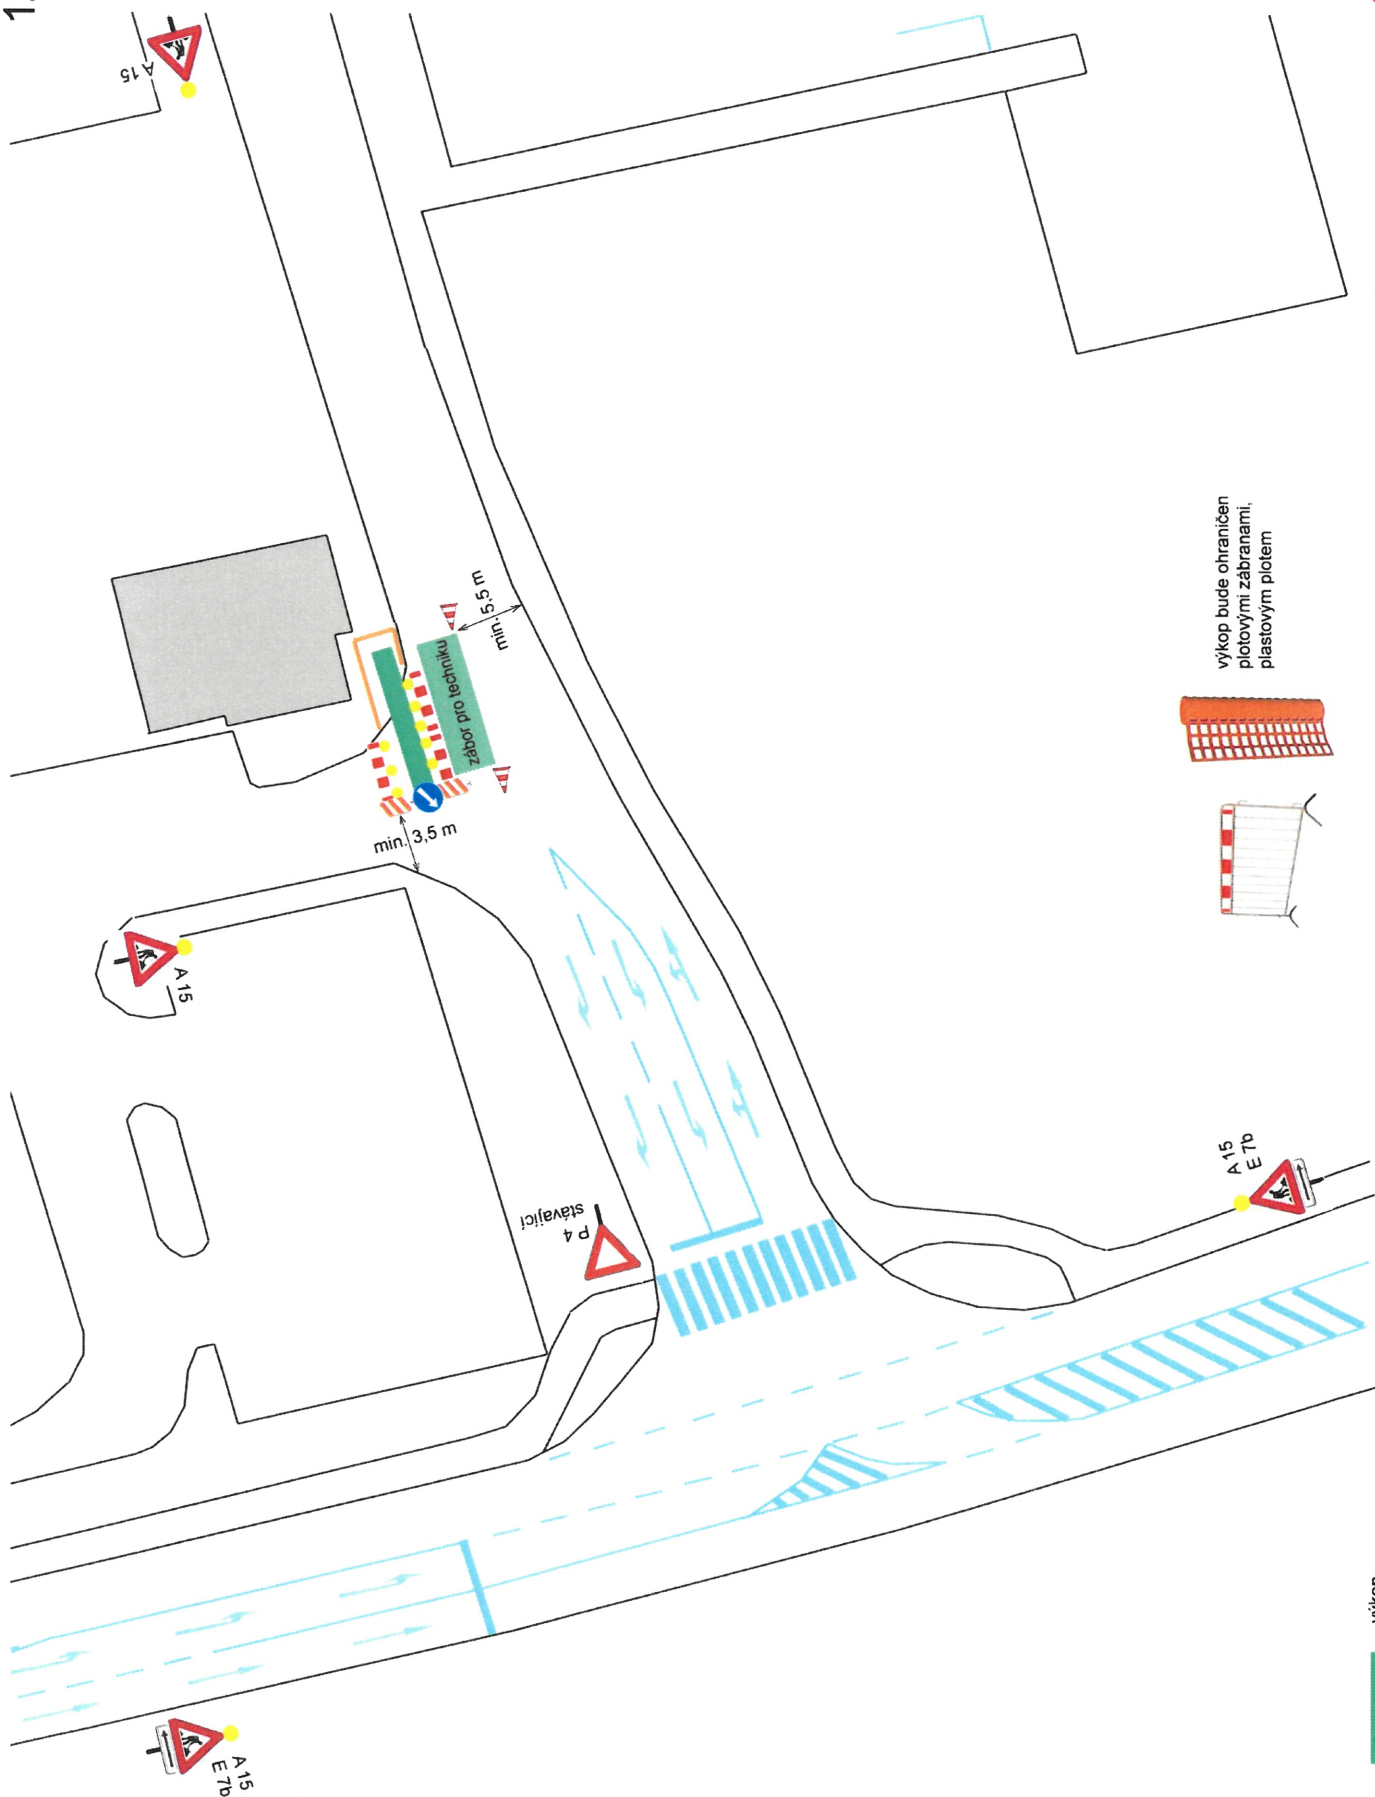


## 2. ETAPA

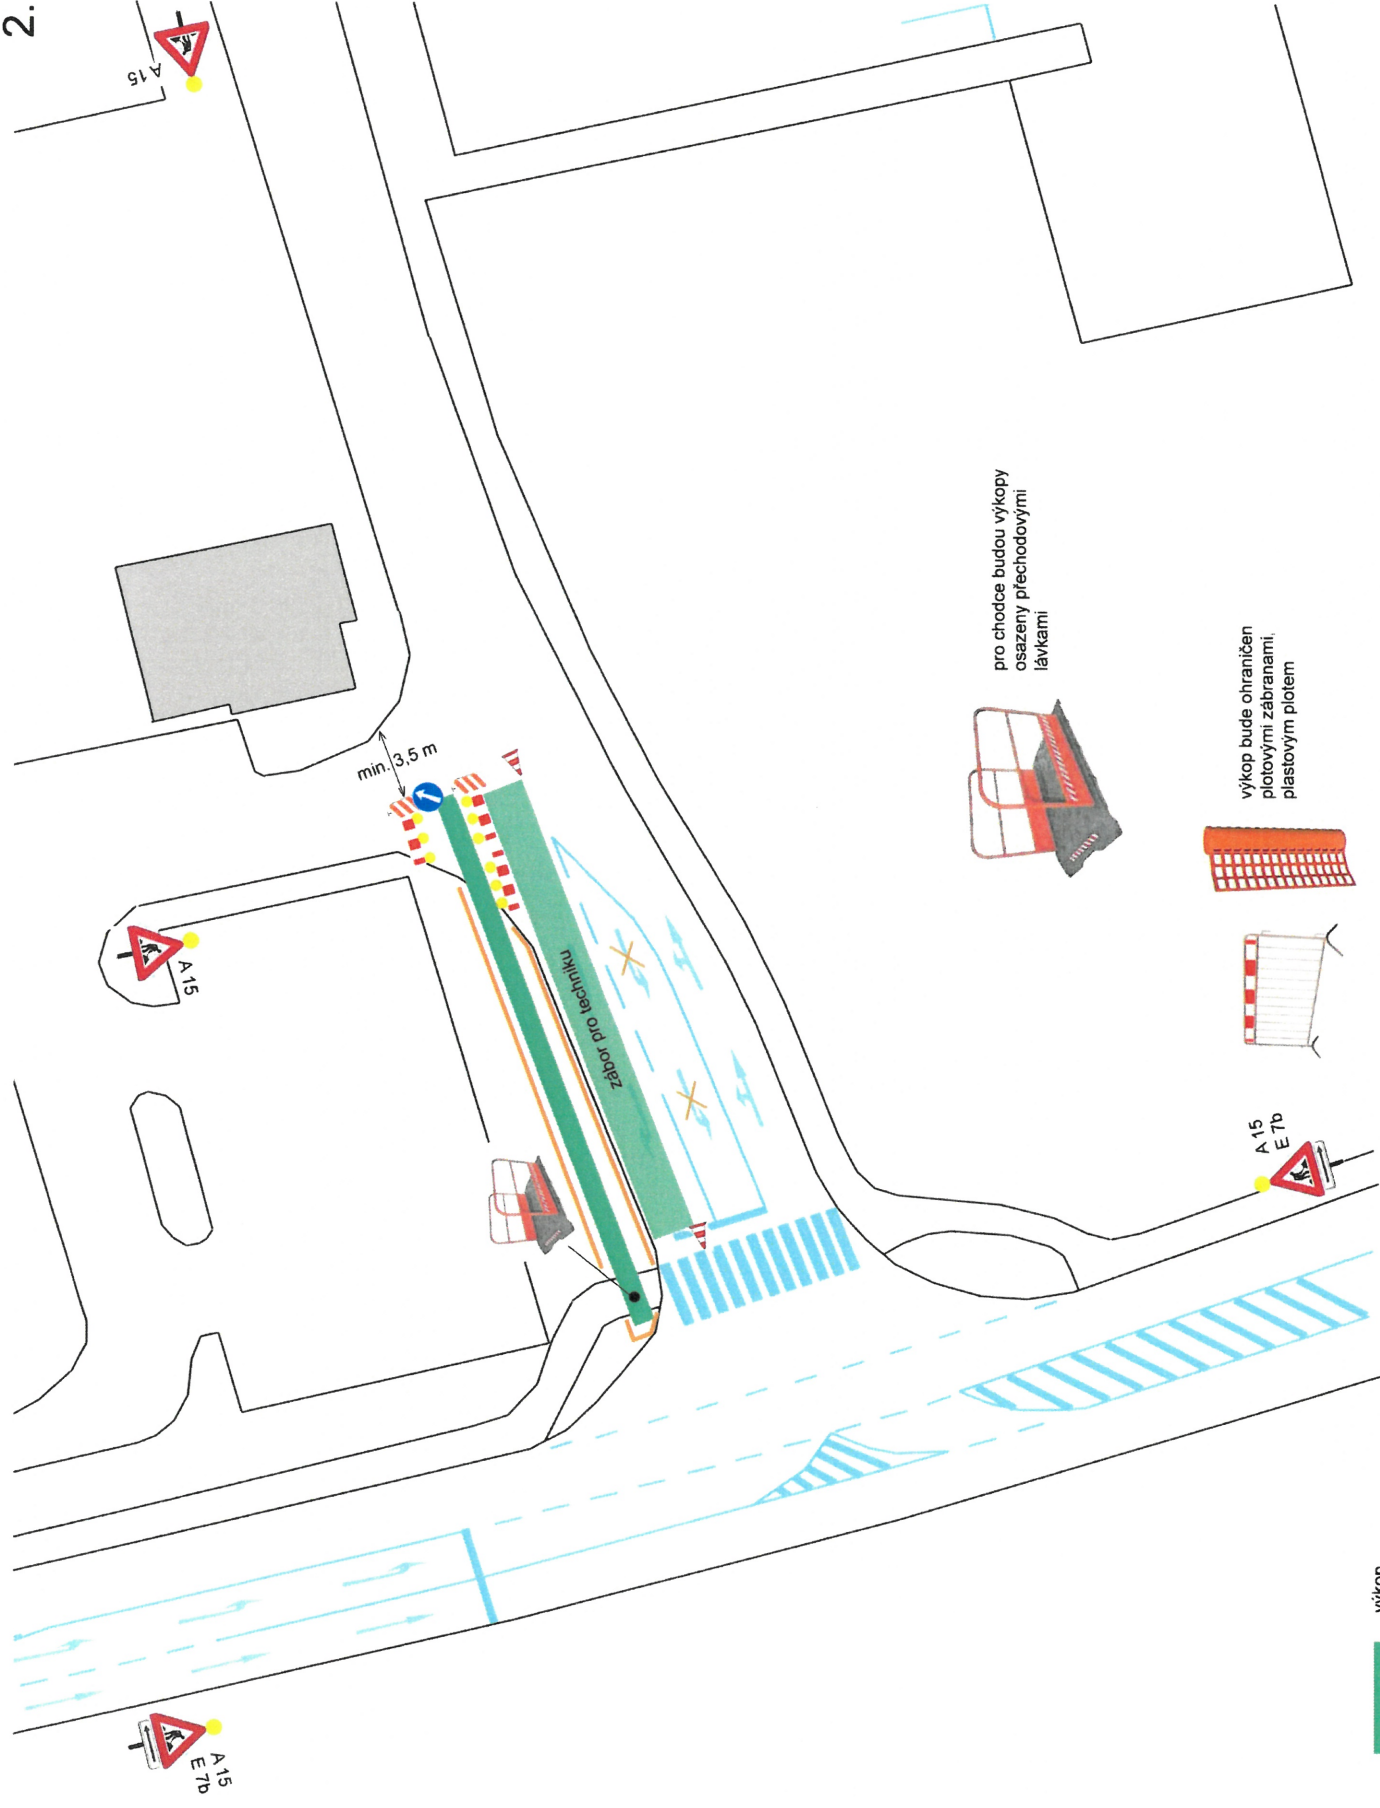

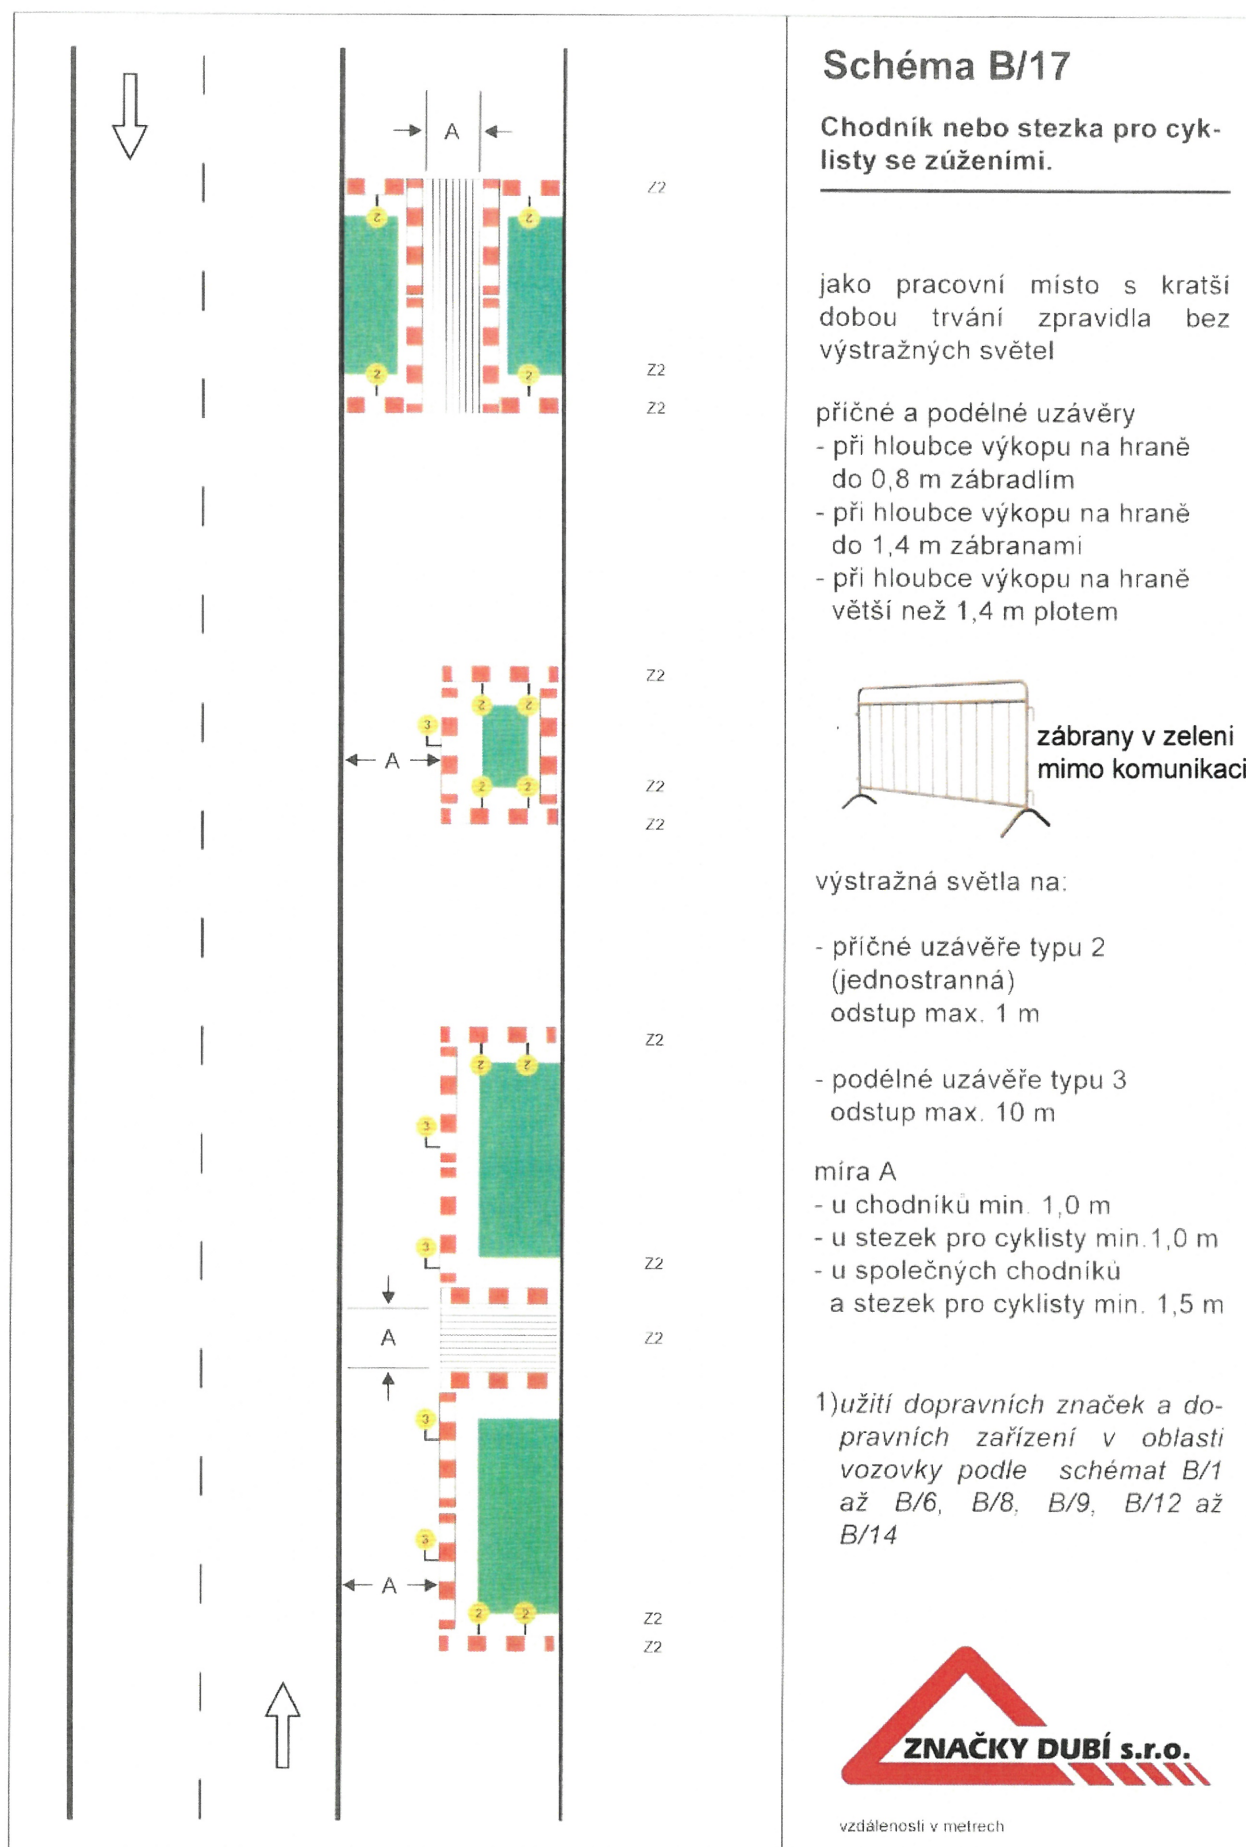

# Litoměřice - silnice I/15 - ul. Želetická - vodovodní a kanalizační přípojka

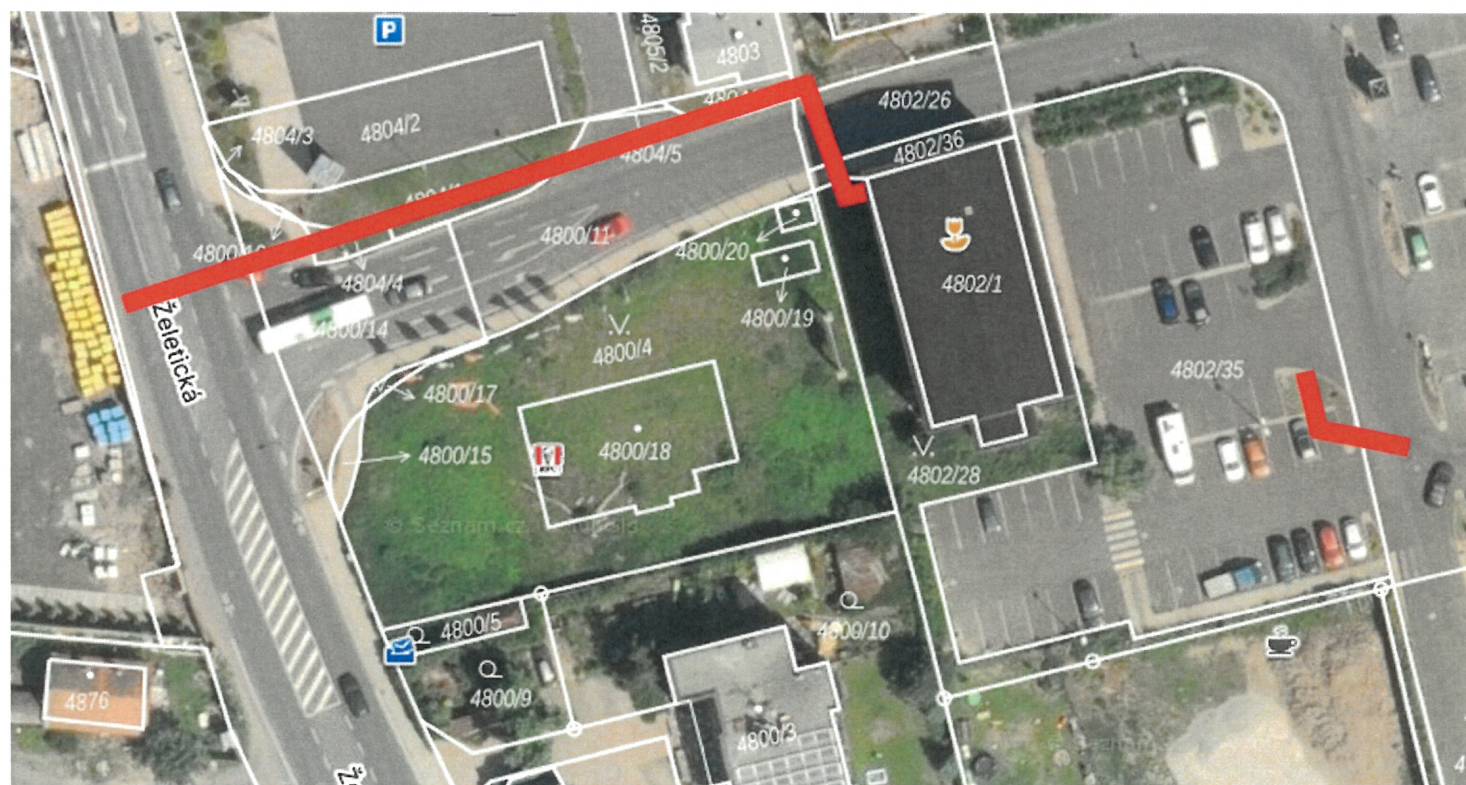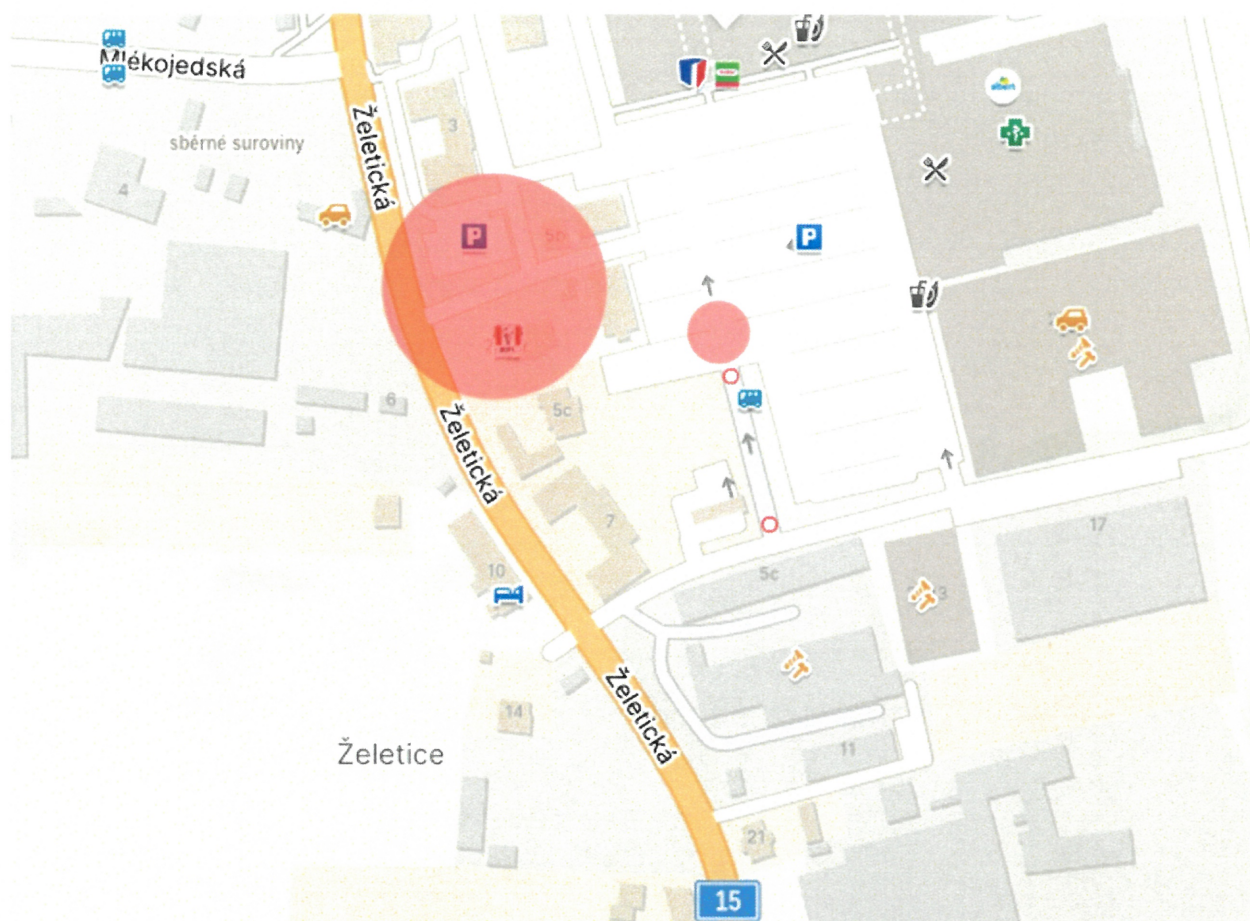

pracovní úsek

