



Spisová značka: MULTM/0018332/24/DOP/JKo/
Č.j.: MULTM/0023611/24/DOPSH/JKo
Vyřizuje: Bc. Jan Kovařík
Tel.: 416 916 521
E-mail: podatelna@litomerice.cz
Dat. schránka: tpebfnu

Dle rozdělovníku

Litoměřice 20.03.2024

OZNÁMENÍ VEŘEJNOU VYHLÁŠKOU

Návrh opatření obecné povahy - stanovení místní úpravy provozu

Městský úřad Litoměřice, odbor dopravy a silničního hospodářství, rozhodující v přenesené působnosti podle ust. § 61 odst. 1 zákona č. 128/2000 Sb., o obcích, ve znění pozdějších předpisů, jako věcně a místně příslušný orgán státní správy ve věcech provozu na pozemních komunikacích, resp. stanovení místní a přechodné úpravy provozu na silnicích II. a III. třídy, místních komunikacích a na veřejně přístupných účelových komunikacích podle ust. § 124 odst. 1, 6 a ust. § 77 odst. 1 písm. c) a odst. 5, 6 zákona č. 361/2000 Sb., o provozu na pozemních komunikacích a o změnách některých zákonů, ve znění pozdějších předpisů,

o z n a m u j e

v souladu s ust. § 171 a násl. části šesté zákona č. 500/2004 Sb., správní řád, ve znění pozdějších předpisů (dále jen „správní řád“), **návrh opatření obecné povahy - stanovení místní úpravy provozu na pozemních komunikacích** (dále jen „návrh opatření“).

Předmětem návrhu opatření je:

Trvalá úprava silničního provozu na části **pozemní komunikace umístěné na pozemku p.č. 276/3 a pozemku p.č. 271 v k.ú. Úštěk za účelem umístění dopravního značení zákaz vjezdu všech vozidel mimo dopravní obsluhy na slepé pozemní komunikaci, neboť komunikace není v současnosti a nebude ani po úpravách šířkově a stavebně navržena na zvýšenou zátěž a větší počty vozidel.** Toto značení upřesní dopravní režim v dotčené lokalitě podle situace vypracované Richardem Hercíkem, která je součástí grafické části přílohy tohoto oznámení. Místní úprava provozu bude provedena na náklady žadatele. Po konečném **umístění a vyhotovení** se dopravní značení stává součástí dotčené pozemní komunikace.

V souladu s ust. § 172 odst. 1 správního řádu byl návrh opatření ve městě Ústěk projednán s městem Ústěk a dne 18.03.2024 s příslušným orgánem Policie České republiky, Krajským ředitelstvím policie Ústeckého kraje, Dopravním inspektorátem Litoměřice, pod č.j. KRPU-42218-2/ČJ-2024-040606. Písemné vyjádření těchto orgánů tvoří podklady řízení. Návrh opatření vznikl na základě žádosti od fyzických osob: **Josef Veselý, Pokratická 188, 412 01 Litoměřice a Josef Veselý, Sídliště pionýrů 154, 411 45 Ústěk, které v řízení zastupuje Richard Hercík, IČO 04442768, Mírové náměstí 20, 412 01 Litoměřice a týká se umístění dopravního značení (viz grafická část přílohy).**

K umístění a vyhotovení:

- **B 1** – „Zákaz vjezdu všech vozidel v obou směrech“
- **E 13** – „Mimo dopravní obsluhy“

Odůvodnění

Osazení a vyhotovení nově navržených dopravních značek dle přiložené grafické části přílohy se stanovuje za účelem umístění dopravního značení zákaz vjezdu všech vozidel mimo dopravní obsluhy na slepé pozemní komunikaci, neboť komunikace není v současnosti a nebude ani po úpravách šířkově a stavebně navržena na zvýšenou zátěž a větší počty vozidel.

Poučení

Odbor dopravy a silničního hospodářství Městského úřadu Litoměřice dle ust. § 172 odst. 1 správního řádu **vyzývá** dotčené osoby, aby k návrhu opatření ve městě Ústěk podávaly písemné připomínky nebo písemné odůvodněné námítky doručením Odboru dopravy a silničního hospodářství Městského úřadu Litoměřice ve lhůtě 30 dnů ode dne jeho zveřejnění. Zmeškání úkonu nelze prominout. O námítkách rozhoduje správní orgán, který opatření obecné povahy vydává. Lhůta k podání písemných připomínek je správním orgánem stanovena v souladu s ust. § 174 odst. 1 správního řádu, za podmínek definovaných v ust. § 39 téhož zákona a lhůta k podání písemných odůvodněných námitek je stanovena v ust. § 172 odst. 5 téhož zákona.

Návrh opatření ve městě Ústěk se přímo dotýká zájmů právnické osoby pověřené výkonem vlastnických práv k této pozemní komunikaci, a dále pak kteréhokoli účastníka provozu na pozemních komunikacích v lokalitě dotčené stanovením místní úpravy.

Dle ust. § 172 odst. 4 správního řádu může k návrhu opatření ve městě Ústěk kdokoli, jehož práva, povinnosti nebo zájmy mohou být tímto opatřením obecné povahy přímo dotčeny, uplatnit u Odboru dopravy a silničního hospodářství Městského úřadu Litoměřice písemné připomínky.

Dále pak v souladu s ust. § 172 odst. 5 správního řádu mohou k návrhu opatření ve městě Ústěk vlastníci nemovitostí, jejichž práva, povinnosti nebo zájmy související s výkonem vlastnického práva mohou být tímto opatřením obecné povahy přímo dotčeny, nebo, určí-li tak správní orgán, i jiné osoby, jejichž oprávněné zájmy mohou být tímto opatřením obecné

povahy přímo dotčeny, podat proti tomuto návrhu opatření k Odboru dopravy a silničního hospodářství Městského úřadu Litoměřice písemné odůvodněné námitky.

Do podkladů návrhu opatření lze nahlédnout ve lhůtě shora uvedené na Městském úřadě Litoměřice – odboru dopravy a silničního hospodářství (ul. Topolčianská čp. 1) v úřední dny: pondělí, středa 8,00 – 17,00 hod., úterý a čtvrtek 8,00 – 12,00 hodin.

Návrh opatření obecné povahy s odůvodněním správní orgán po projednání s dotčenými orgány doručí veřejnou vyhláškou, kterou vyvěsí na své úřední desce a popřípadě též na úředních deskách obecních úřadů v obcích, jejichž správních obvodů se má opatření obecné povahy týkat. Návrh opatření obecné povahy musí být zveřejněn nejméně po dobu 15 dnů, patnáctý den po vyvěšení oznámení se považuje za den jeho zveřejnění a současně se tímto dnem považuje oznámení za doručené.

Bc. Jan JAKUB

vedoucí odboru dopravy a sil. hospodářství

Toto oznámení návrhu opatření obecné povahy musí být vyvěšeno nejméně po dobu 15 dnů na úřední desce Městského úřadu Litoměřice a Městského úřadu Ústěk v souladu s ust. § 171 a násl. a § 25 odst. 2, 3 správního řádu. Současně se písemnost zveřejní též způsobem umožňujícím dálkový přístup, což bude níže rovněž potvrzeno. Sejmutí vyhlášky je možné následující pracovní den po posledním (15.) dni vývěsní lhůty. Po uplynutí lhůty a vyznačení údajů musí být vyhláška neprodleně vrácena zpět Odboru dopravy a sil. hospodářství Městského úřadu Litoměřice.

Vyvěšeno dne: Svěšeno dne:

Zveřejněno způsobem umožňujícím dálkový přístup dne:

Jméno a příjmení oprávněné úřední osoby, která potvrzuje vyvěšení a svěšení oznámení:

.....

Razítko správního orgánu a podpis:.....

Příloha

Situace - návrh opatření (dopravního značení)

Obdrží

Josef Veselý, Pokratická 188, 412 01 Litoměřice
Josef Veselý, Sídliště pionýrů 154, 411 45 Ústěk
v zastoupení Richard Hercík, Mírové náměstí 20, 412 01 Litoměřice


k vyvěšení

Městský úřad Ústěk, Mírové náměstí 83, 411 45 Ústěk

dotčený orgán

Policie České republiky KŘP Ústeckého kraje, Územní odbor Litoměřice, dopravní inspektorát,
Eliášova 7, 412 01 Litoměřice

Situace- návrh opatření

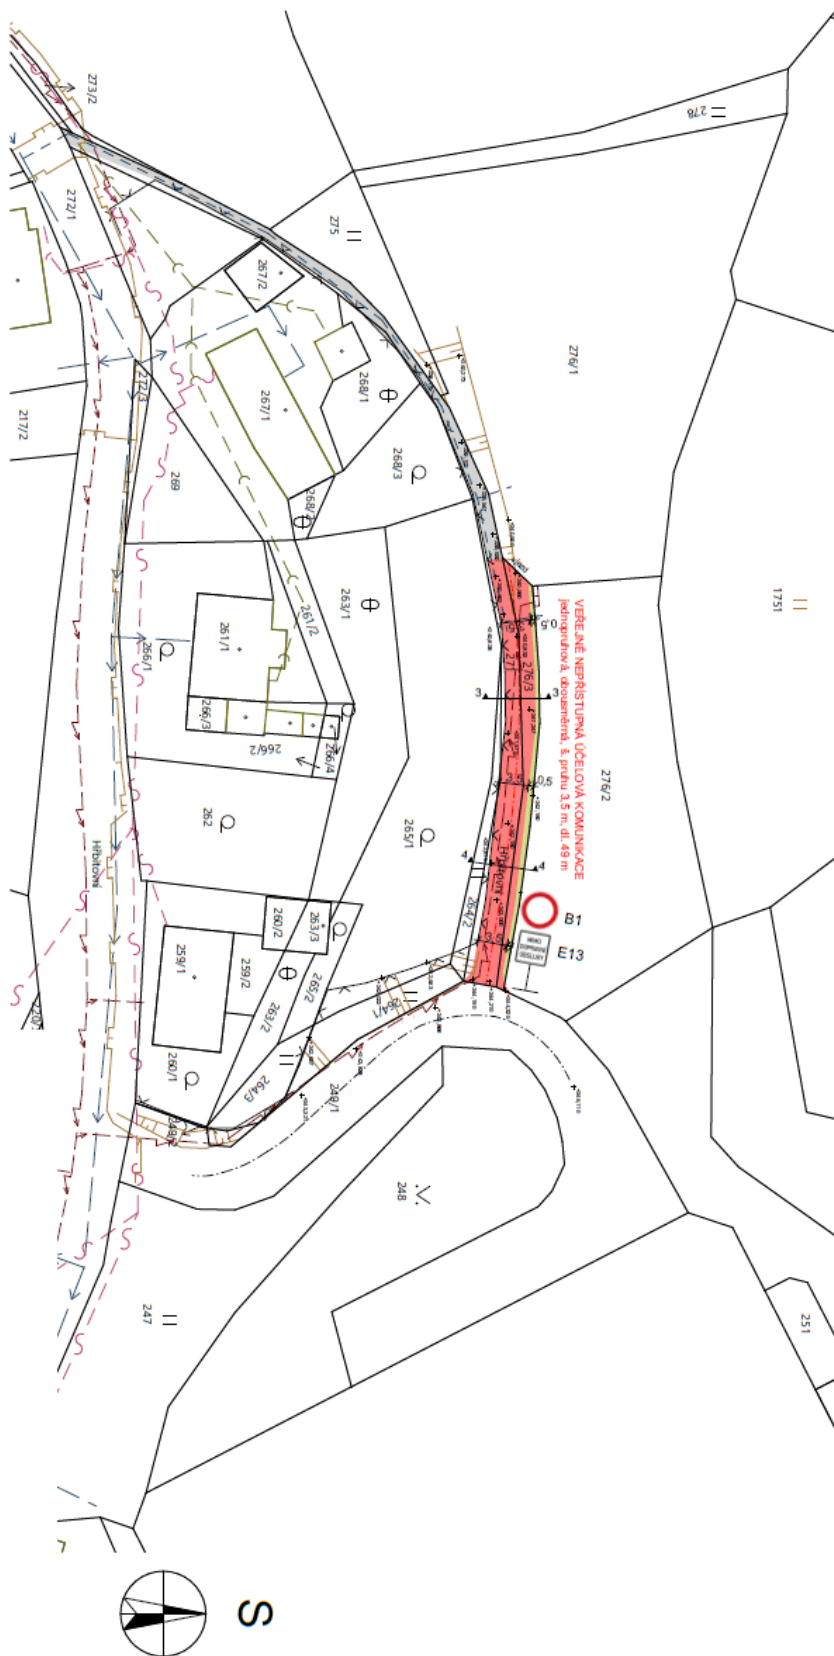

Výpracoval		Hlavní projektanti	
Richard Hercik		Ing. Jaroslav Vrba	
Investor			
Josef Veselý, Slatiště plonýrná 154, 411 45 Ústěk, Josef Veselý, Pokračická 188/22, 412 01 Litoměřice			
Projekt			
Přijezdová komunikace pro p.č. 276/1 - Ústěk na pozemcích p.č. 276/3 a 271 k.ú. Ústěk			
Výkres		č. paré	č. výkresu
Situace dopravního značení			02
Datum		02/2024	
Stupeň PD		DSP	
formát		2x A4	měřítko
			1:500