



Spisová značka: MULTM/0015782/25/DOP/JKo/
Č.j.: MULTM/0016732/25/DOPSH/JKo
Vyřizuje: Bc. Jan Kovařík
Tel.: 416 916 521
E-mail: podatelna@litomerice.cz
Dat. schránka: tpebfnu

Litoměřice 05.03.2025

OZNÁMENÍ VEŘEJNOU VYHLÁŠKOU

Opatření obecné povahy - stanovení přechodné úpravy provozu

Městský úřad Litoměřice, odbor dopravy a silničního hospodářství, rozhodující v přenesené působnosti podle ust. § 61 odst. 1 zákona č. 128/2000 Sb., o obcích, ve znění pozdějších předpisů, jako věcně a místně příslušný orgán státní správy ve věcech provozu na pozemních komunikacích, resp. stanovení místní a přechodné úpravy provozu na silnicích II. a III. třídy, místních komunikacích a na veřejně přístupných účelových komunikacích podle ust. § 124 odst. 1 a 6 zákona č. 361/2000 Sb., o provozu na pozemních komunikacích a o změnách některých zákonů, ve znění pozdějších předpisů (dále jen „zákon o silničním provozu“), v souladu s ust. § 171 a následující části šesté zákona č. 500/2004 Sb., správní řád, ve znění pozdějších předpisů (dále jen „správní řád“), na základě žádosti (návrhu) ze dne 28.02.2025 od společnosti **REVIS - Praha, spol. s r.o., IČO 41190114, Výpadová 317, 153 00 Praha** (dále jen „navrhovatel“), po projednání s dotčeným orgánem Policií ČR, Krajským ředitelstvím policie Ústeckého kraje, Dopravním inspektorátem Litoměřice ze dne 25.02.2025, pod č.j. KRPU-39615-2/ČJ-2025-040606, podle ust. § 77 odst. 1 písm. c) odst. 3, 5 zákona o silničním provozu

stanoví přechodnou úpravu provozu

na pozemních komunikacích:

- **místní komunikace, ul. Čelakovského, Fillova, Janáčkova, Škrétova, Špálova, Opuková, Alfonse Muchy a Švabinského v Litoměřicích, okres Litoměřice, kraj Ústecký, za účelem provedení výkopových prací z důvodu rekonstrukce plynovodu v ul. Špálova, Fillova, Škrétova, Janáčkova, Švabinského a Alfonse Muchy v Litoměřicích.**

Rozsah opatření (dopravní značení) viz grafická příloha-situace:

na výše uvedených pozemních komunikacích budou umístěny dopravní značky a zařízení: B 1 – zákaz vjezdu všech vozidel v obou směrech, C 2f – přikázaný směr jízdy vpravo a vlevo, B 24a – zákaz odbočování vpravo, B 24b – zákaz odbočování vlevo, Z 2 – zábrana pro označení uzavírky, IP 10a – slepá pozemní komunikace, IP 10b – návěst před slepou pozemní komunikací, B 28 – zákaz zastavení, E 13 – datum a čas, E 13 – „Mimo vozidel stavby“, A 15 – práce na silnici, C 4a – přikázaný směr objíždění vpravo, C 4b – přikázaný směr objíždění vlevo, Z 4a – směrovací deska se šikmými pruhy se sklonem vlevo, Z 4b – směrovací deska se šikmými pruhy se sklonem vpravo, C 2b – přikázaný směr jízdy vpravo, C 2c – přikázaný směr jízdy vlevo, E 7b – směrová šipka pro odbočení.

Vše bude provedeno podle dokumentace-situace dopravního značení, která je přílohou a nedílnou součástí tohoto stanovení přechodné úpravy provozu.

Termín přechodné úpravy provozu:

1. etapa od 12.03.2025 do 28.03.2025,

2. etapa od 26.03.2025 do 12.04.2025,

3. etapa od 09.04.2025 do 30.04.2025,

4. etapa od 25.04.2025 do 25.05.2025,

5. etapa od 21.05.2025 do 18.06.2025,

Konečné povrchové úpravy budou realizovány od 16.06.2025 do 08.07.2025.

Podmínky pro provedení přechodné úpravy provozu na pozemní komunikaci:

1. Provedení přechodné úpravy provozu na pozemních komunikacích bude v souladu s vyhláškou č. 294/2015 Sb., kterou se provádějí pravidla provozu na pozemních komunikacích, ve znění pozdějších předpisů.
2. Dopravní značky a zařízení musí v souladu s ust. § 62 odst. 6 zákona o silničním provozu svými rozměry, barvami a technickými požadavky odpovídat zvláštním technickým předpisům, kterými jsou norma ČSN EN 12899-1 (Stálé svislé značení), Technické podmínky TP 66 „Zásady pro označování pracovních míst na pozemních komunikacích“. Veškeré svislé dopravní značky budou v základní velikosti podle TP 66 a musí být provedeny jako retroreflexní (min. třídy R'1). Všechny součásti dopravních značek (podkladní desky, sloupky, značky, uchycení, kotvící prvky apod.) musí být schváleného typu.
3. Trvalé dopravní značení, které je v rozporu s přechodným dopravním značením, bude zneplatněno a po ukončení akce uvedeno do původního stavu.
4. Přechodná úprava provozu podle tohoto stanovení musí být provedena jen po dobu nezbytně nutnou. Neprodleně po ukončení akce musí být přenosné dopravní značky a zařízení odstraněny.
5. Při realizaci přechodné úpravy provozu na pozemních komunikacích nesmí dojít k znečištění nebo poškození dotčené pozemní komunikace. V opačném případě musí dojít k okamžité nápravě a uvedení místa do původního stavu.
6. Odborné provedení přechodné úpravy provozu na pozemních komunikacích podle tohoto stanovení zajistí žadatel.
7. **Před zahájením prací bude zdejší odbor dopravy a silničního hospodářství vyzván (písemně nebo tel. na 416 916 521) ke kontrole dopravního značení a o výsledku**

kontroly se pořídí záznam do stavebního deníku. Bez provedené kontroly nesmí být žádné stavební práce na komunikaci zahájeny!

8. **Po instalaci přechodné úpravy je povinností žadatele o této skutečnosti neprodleně informovat zástupce Městského úřadu Litoměřice, odboru dopravy a silničního hospodářství.**
9. Z důvodu zajištění bezpečnosti silničního provozu na pozemní komunikaci může Městský úřad Litoměřice, odbor dopravy a silničního hospodářství z vlastního podnětu nebo z podnětu příslušného orgánu Policie ČR, stanovit další nezbytné doplnění dopravní značky nebo zařízení, případně stanovenou přechodnou úpravu provozu změnit.
10. Nebylo-li dopravní značení na pozemní komunikaci umístěno alespoň 7 dní před prvním dnem dočasného zákazu nebo omezení stání nebo zastavení silničních vozidel, nese náklady na případné odstranění, odstavení a vrácení silničního vozidla navrhovatel.

Odůvodnění

Městský úřad Litoměřice, odbor dopravy a silničního hospodářství, jako věcně a místně příslušný orgán podle ust. § 40 odst. 4 písm. a) a odst. 5 písm. b) zákona o pozemních komunikacích, pověřený výkonem působnosti silničního správního úřadu ve věcech místních komunikací, silnic II. a III. tříd a veřejně přístupných účelových komunikací a jako příslušný správní orgán ve věcech stanovení místní a přechodné úpravy provozu na místních komunikacích, silnicích II. a III. tříd a veřejně přístupných účelových komunikací podle ust. § 124 odst. 6 zákona o silničním provozu, obdržel dne 28.02.2025 žádost od navrhovatele na vydání opatření obecné povahy, spočívající ve stanovení přechodné úpravy provozu, která bude realizována umístěním příslušných dopravních značek na místních komunikacích v ul. Čelakovského, Fillova, Janáčkova, Škrétova, Špálava, Opuková, Alfonse Muchy a Švabinského v Litoměřicích za účelem provedení výkopových prací z důvodu rekonstrukce plynovodu v ul. Špálava, Fillova, Škrétova, Janáčkova, Švabinského a Alfonse Muchy v Litoměřicích. Toto opatření obecné povahy je nezbytné pro zajištění bezpečnosti a plynulosti silničního provozu, bezpečnosti chodců a pracovníků na stavbě.

Zdejší správní orgán vydal stanovení přechodné úpravy provozu na pozemní komunikaci dle ust. § 77 odst. 1 písm. c) zákona o silničním provozu po projednání s příslušným dotčeným orgánem Policie ČR jako opatření obecné povahy postupem dle ust. § 171 správního řádu a v souladu s ust. § 77 odst. 5 téhož zákona nedoručoval návrh opatření obecné povahy a nevyzýval dotčené osoby k podávání připomínek nebo námitek.

Poučení

Proti opatření obecné povahy dle ust. § 173 odst. 2 správního řádu nelze podat opravný prostředek. Toto opatření obecné povahy nabývá účinnosti dle ust. § 77 odst. 5 zákona o silničním provozu pátým dnem po vyvěšení veřejné vyhlášky.

Bc. Jan JAKUB

vedoucí odboru dopravy a sil. hospodářství

Toto oznámení opatření obecné povahy musí být vyvěšeno nejméně po dobu 15 dnů na úřední desce Městského úřadu Litoměřice v souladu s ust. § 171 a násl. a § 25 odst. 2, 3 správního řádu. Současně se písemnost zveřejní též způsobem umožňujícím dálkový přístup, což bude níže rovněž potvrzeno.

Vyvěšeno dne: Svěšeno dne:

Zveřejněno způsobem umožňujícím dálkový přístup dne:

Jméno a příjmení oprávněné úřední osoby, která potvrzuje vyvěšení a svěšení oznámení:

.....

Razítko správního orgánu a podpis:.....

Obdrží

REVIS - Praha, spol. s r.o., Výpadová 317, 153 00 Praha

na vědomí

Město Litoměřice, Mírové náměstí 15/7, 412 01 Litoměřice, zastoupené Městským úřadem Litoměřice, odborem územního rozvoje, Pekařská 114/2, 412 01 Litoměřice


dotčený orgán


Policie České republiky KŘP Ústeckého kraje, Územní odbor Litoměřice, dopravní inspektorát, Eliášova 7, 412 01 Litoměřice


Příloha jako nedílná součást stanovení:


Dokumentace-situace dopravního opatření (značení)




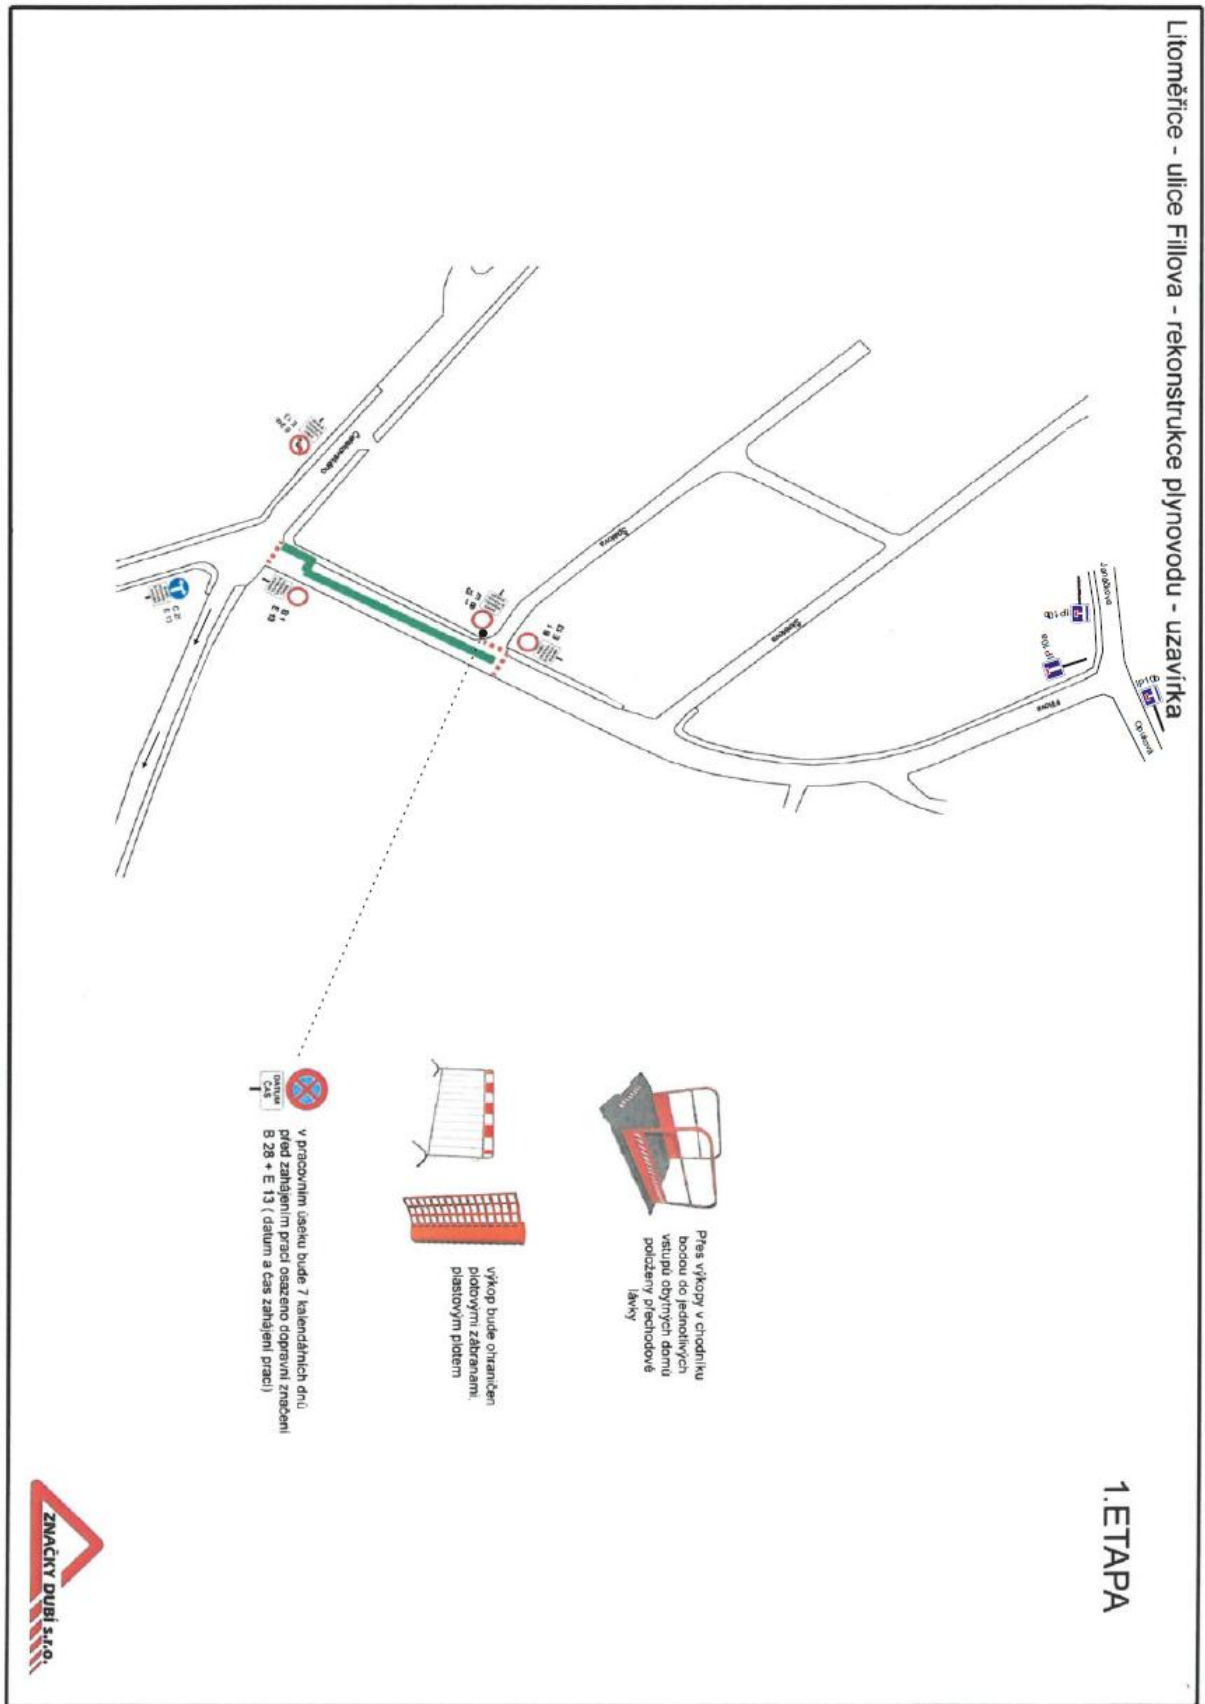


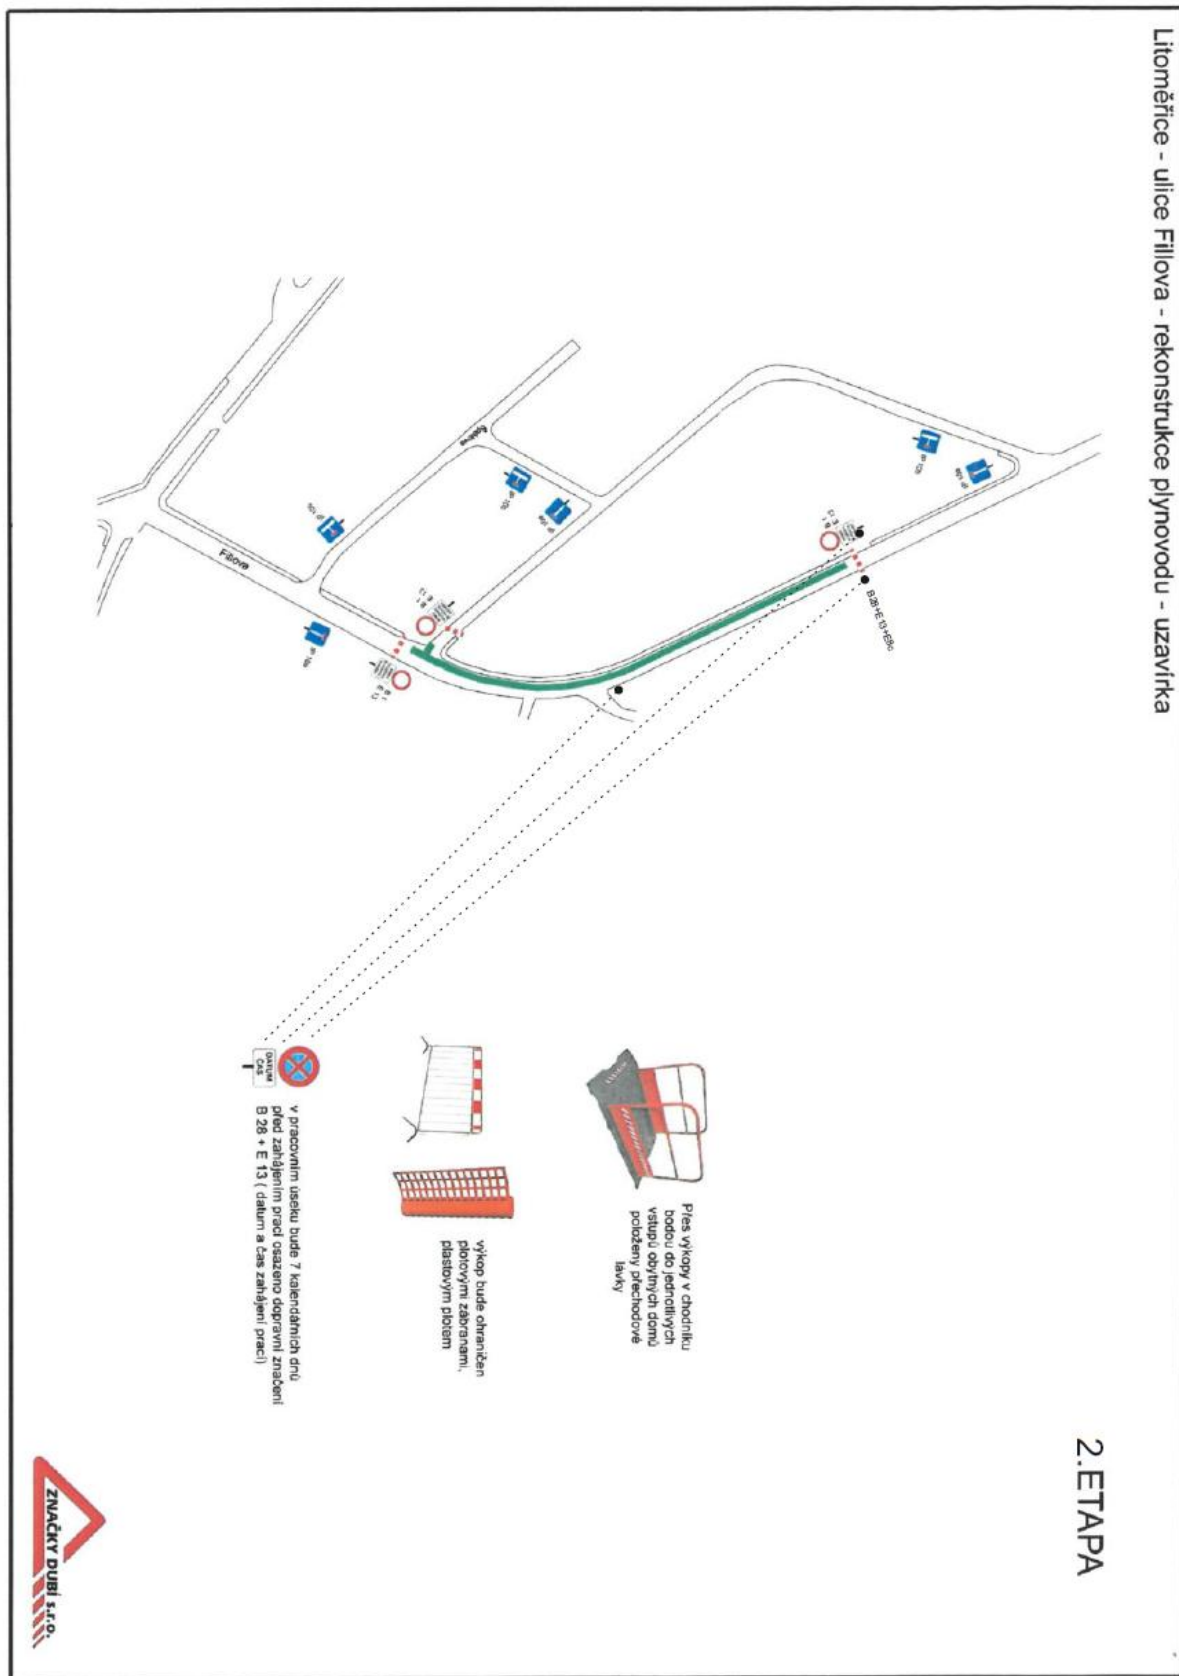

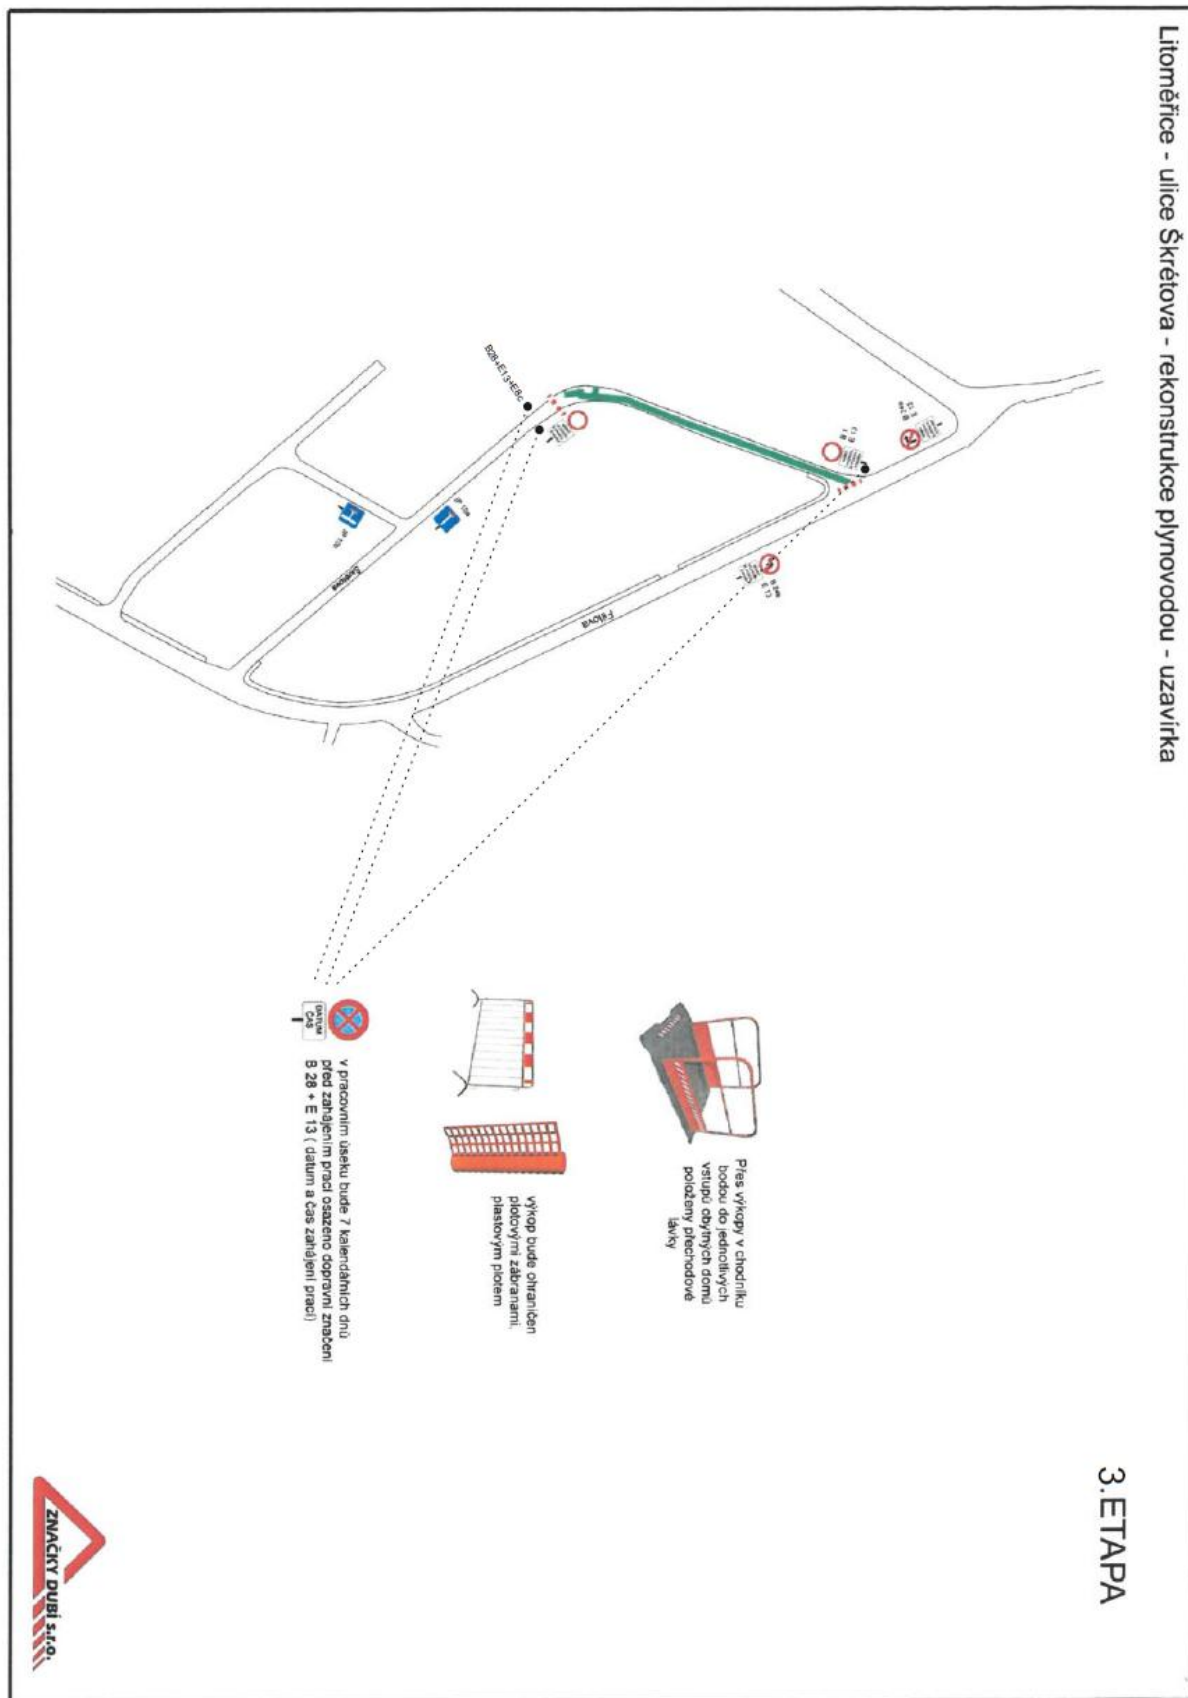

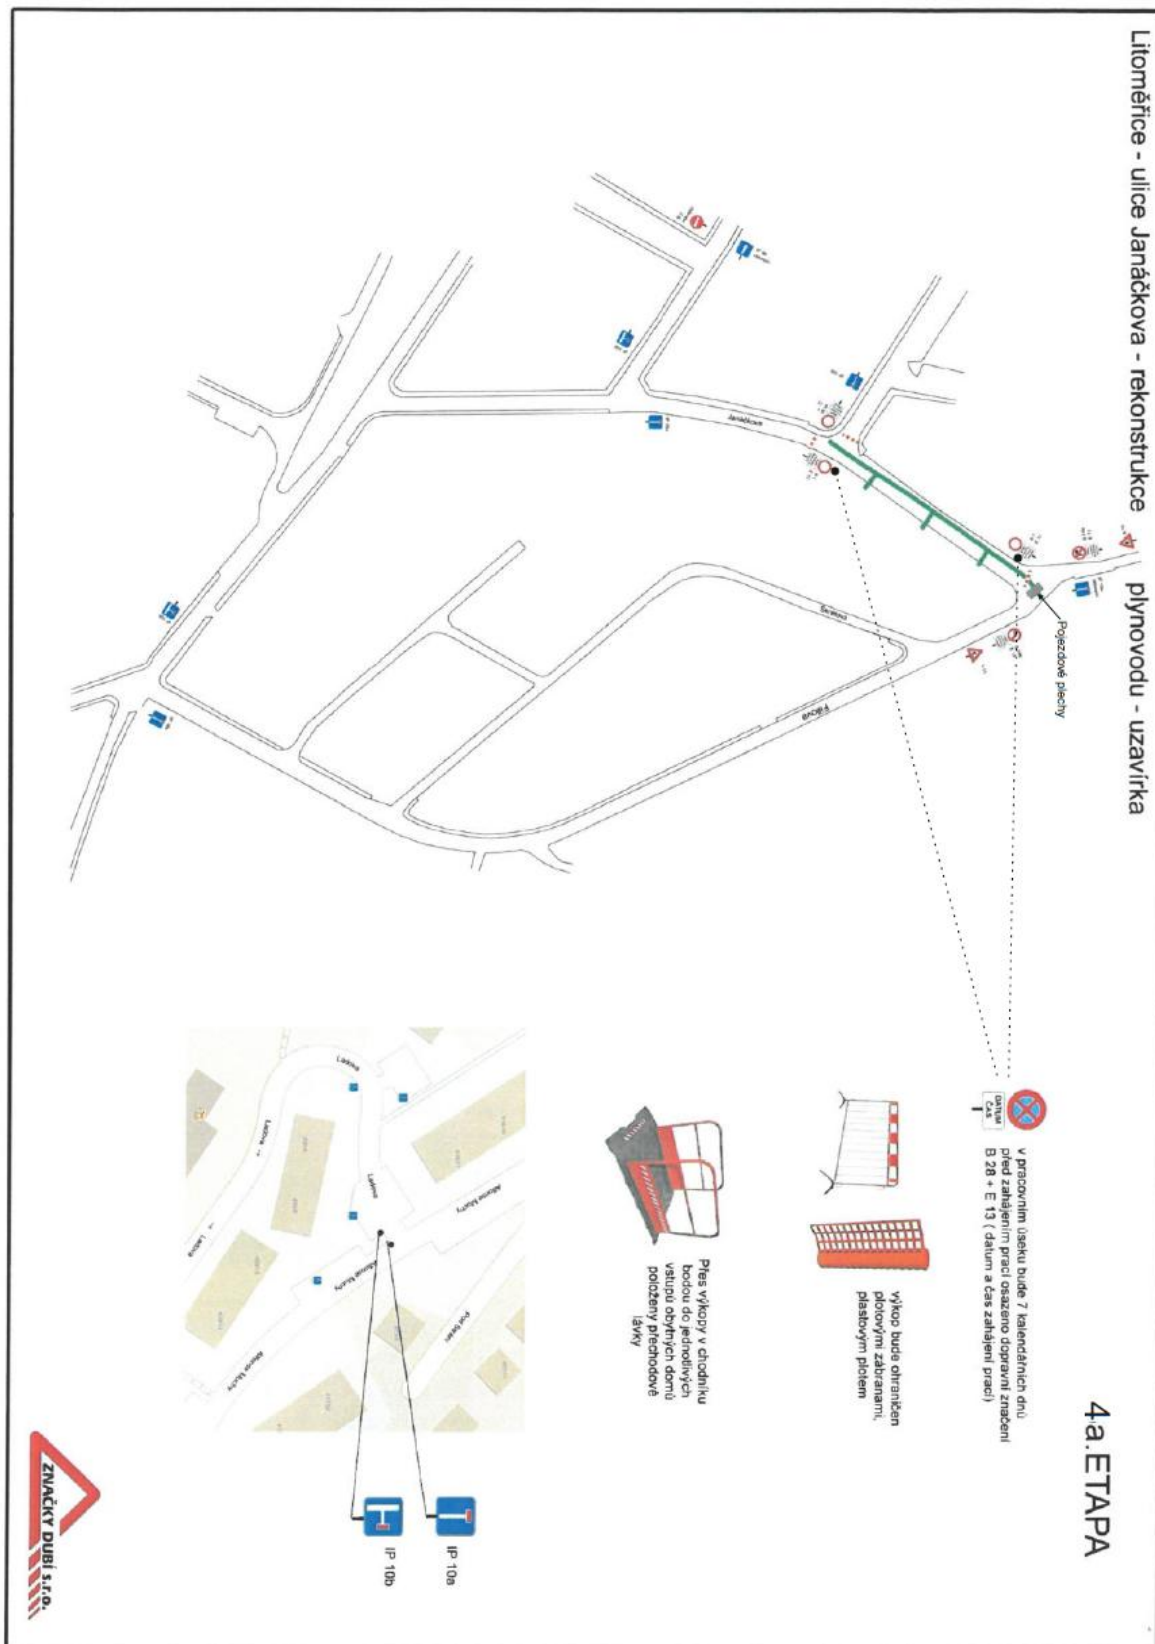

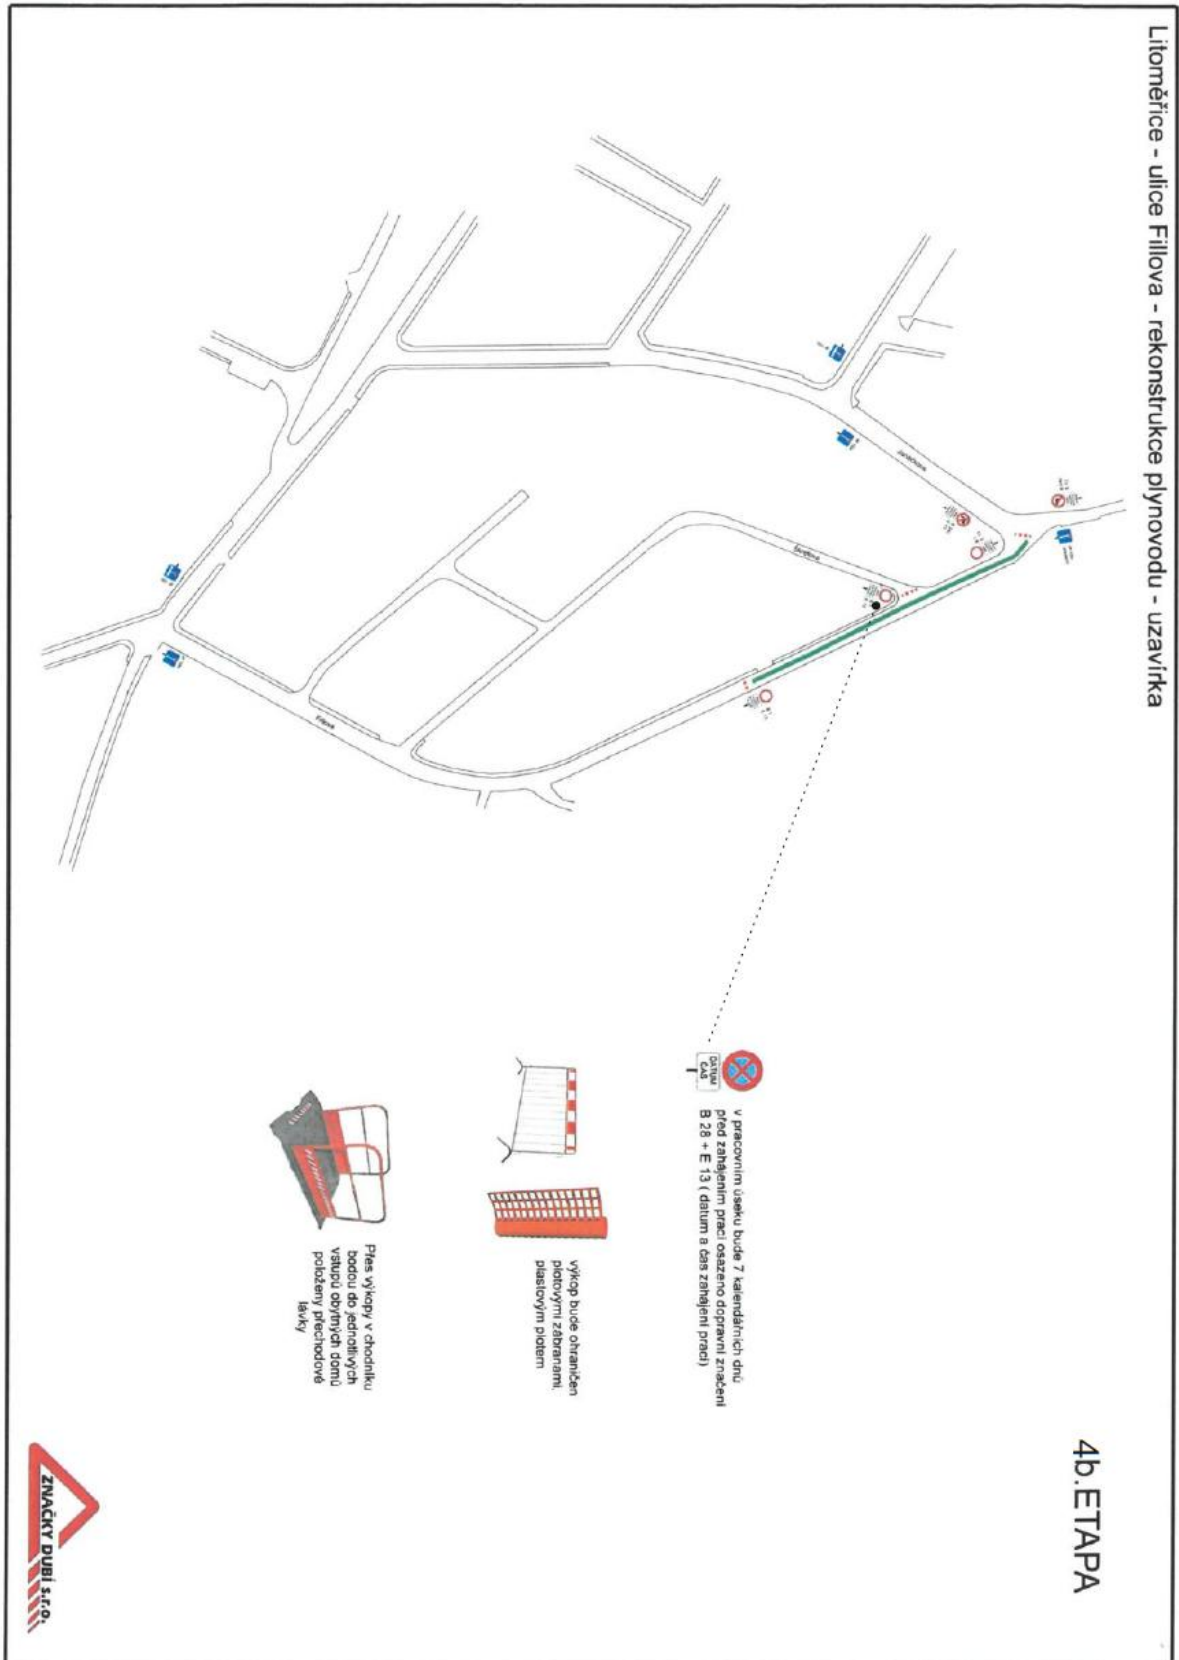

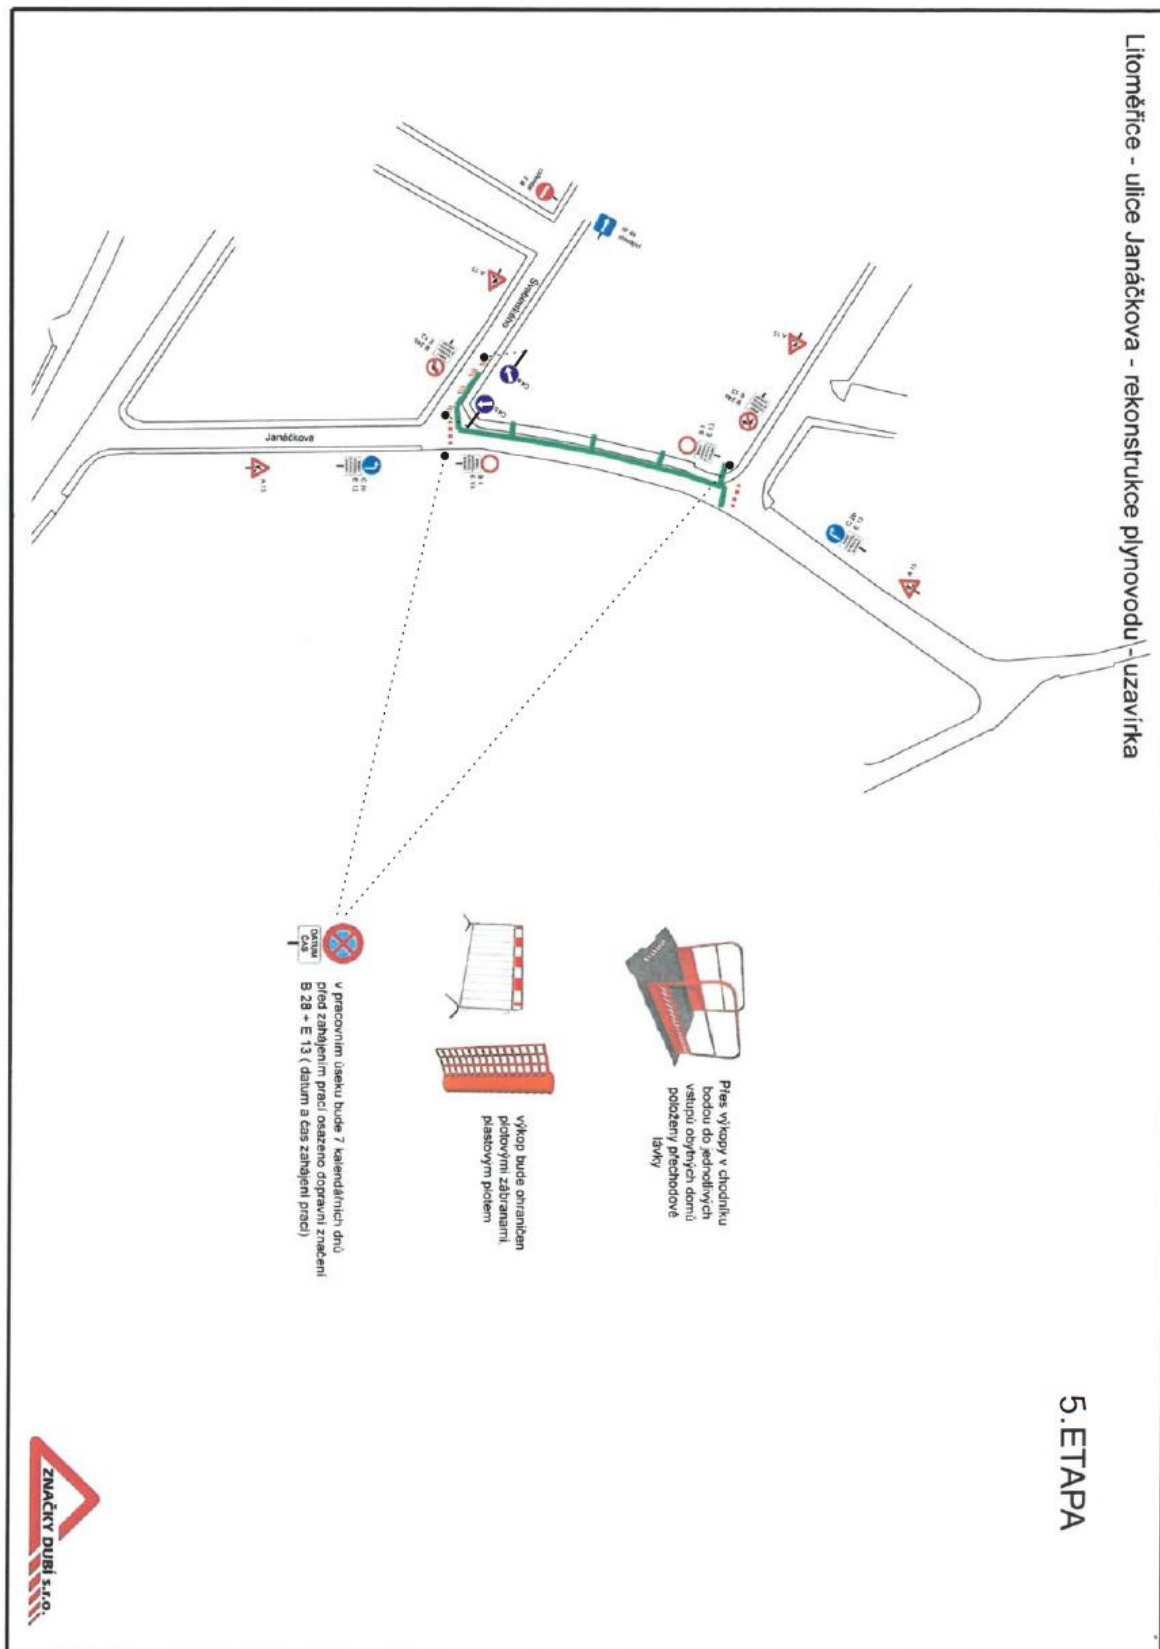

Litoměřice - ulice Fillova, Janáčkova, Švabinského, Čelakovského - rekonstrukce plynovodu - překop v křižovatce po polovinách

1. ETAPA

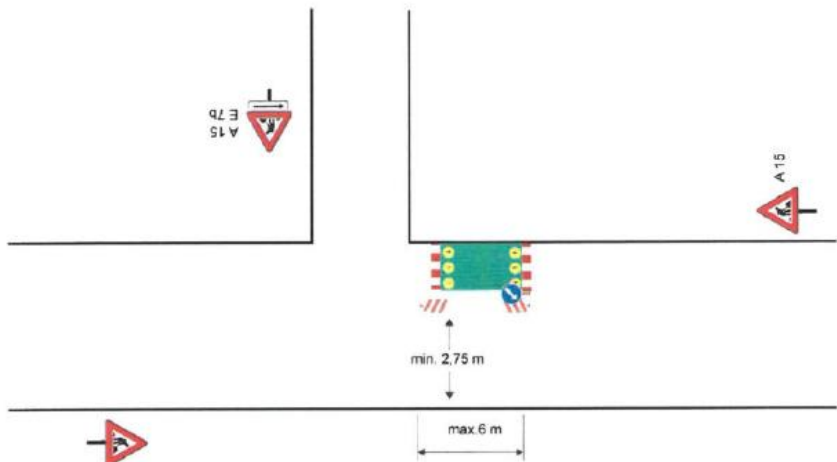


Schéma B/2
 Silnice s malým dopravním zatížením nebo v dopravně zklidněné oblasti při výrazném zúžení.
 na pracovištích místech s kratší dobou trvání zpravidla bez výstražných světel
 Průchta uzavěra zaobrou min. 2,75 m
 podélná uzávěra oboustrannými směrovacími deskami
 podélná uzávěra zabíradlím na straně chodníků/stezky pro cyklisty

2. ETAPA

