


# ZMĚNA č.3 ÚZEMNÍHO PLÁNU VELKÉ ŽERNOSEKY

## 5. ŠIRŠÍ VZTAHY

1 : 50 000

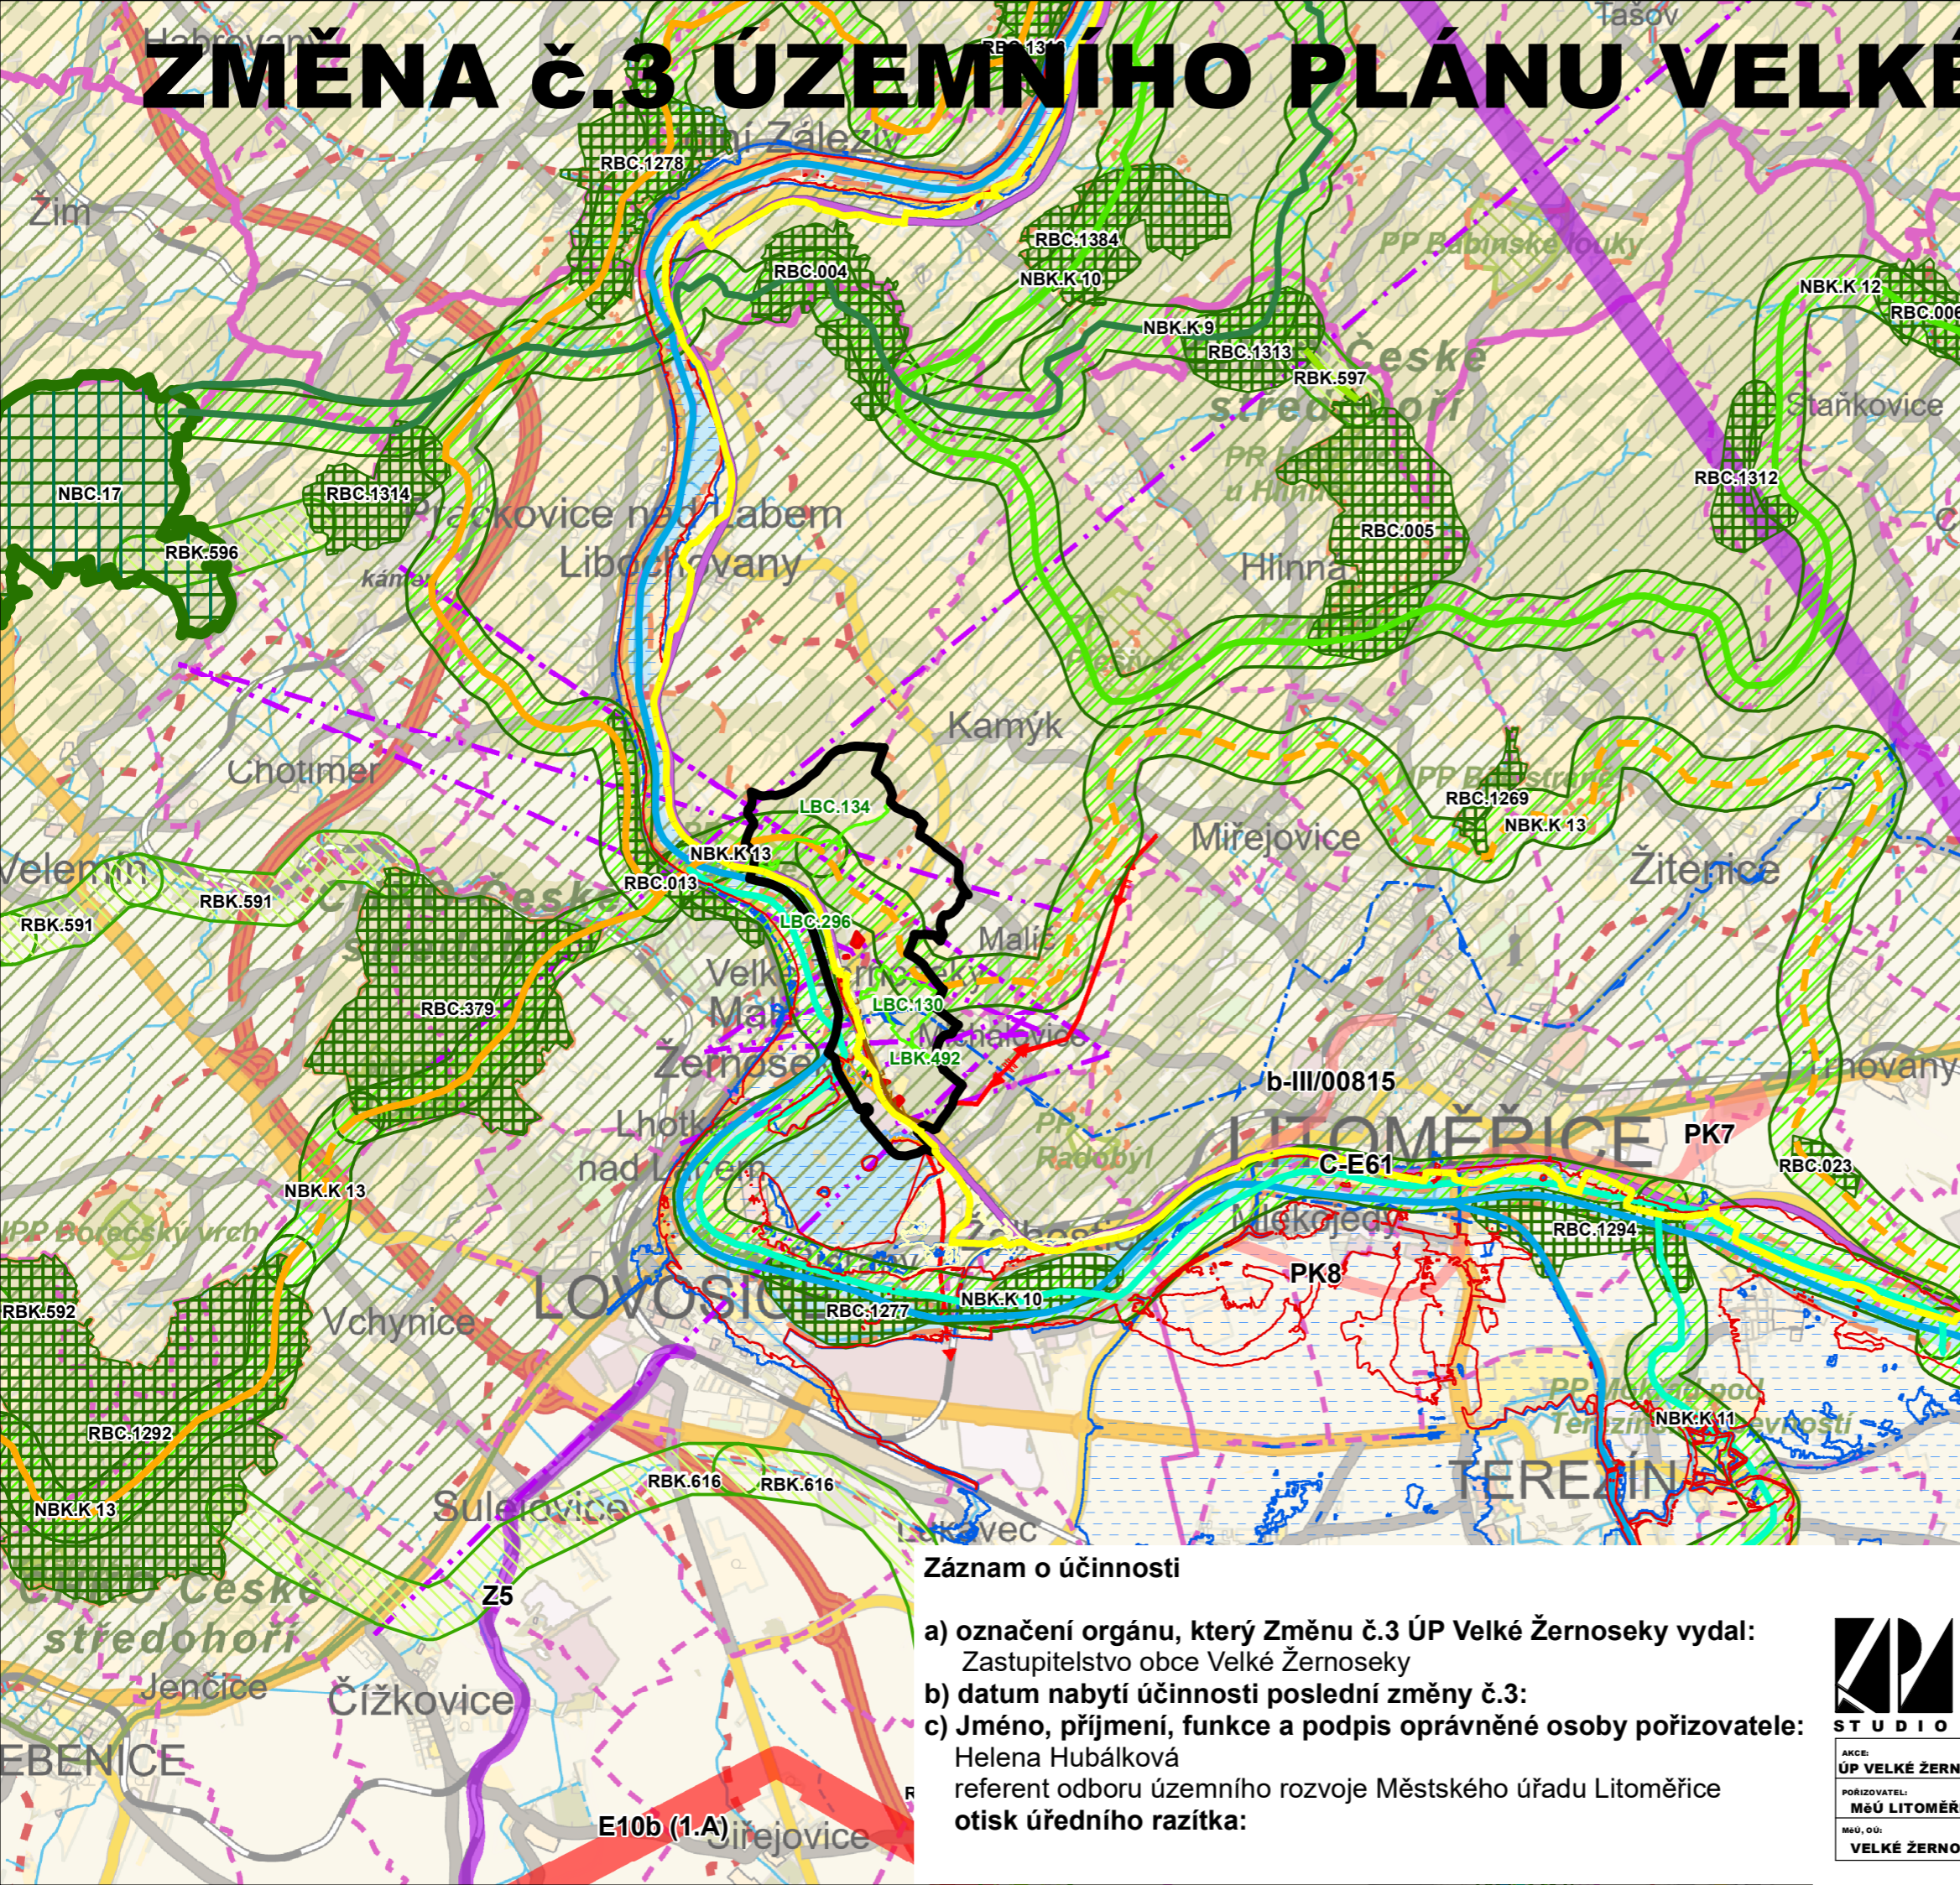

**LEGENDA**

STAV	NÁVRH
HRANICE ŘEŠENÉHO ÚZEMÍ	
ZÁMĚRY A LIMITY Z ÚP VELKÉ ŽERNOSEKY	
ROZVOJOVÉ PLOCHY ZMĚNY č.3	
KANALIZACE - VÝTLAK	
VENKOVNÍ VEDENÍ VYSOKÉHO NAPĚTÍ 110KV	
RADIORELÉOVÁ TRASA	
ZÁPLAVOVÉ ÚZEMÍ STANOVENÉ	
POVODŇOVÉ RIZIKO - VYSOKÉ OHROŽENÍ	
POVODŇOVÉ RIZIKO - STŘEDNÍ OHROŽENÍ	
POVODŇOVÉ RIZIKO - NÍZKÉ OHROŽENÍ	
POVODŇOVÉ RIZIKO - ZBYTKOVÉ OHROŽENÍ	
CHOPAV - CHRÁNĚNÁ OBLAST AKUMULACE VOD	
ZÁMĚRY ZE ZÚR ÚK PLOCHY A KORIDORY NADMÍSTNÍHO VÝZNAMU	
DOPRAVNÍ INFRASTRUKTURA - SILNIČNÍ	
DOPRAVNÍ INFRASTRUKTURA - ŽELEZNIČNÍ	
TECHNICKÁ INFRASTRUKTURA - ELEKTROENERGETIKA	
LABSKÁ CYKLOSTEZKA	
ÚSES FUNKČNÍ	
ÚSES K ZALOŽENÍ	
NADREGIONÁLNÍ BIOCENTRUM	
NADREGIONÁLNÍ BIODOR - VODNÍ	
NADREGIONÁLNÍ BIODOR - NIVNÍ	
NADREGIONÁLNÍ BIODOR - TEPLOMILNÝ DOUBRAVNÍ	
REGIONÁLNÍ BIOCENTRUM	
REGIONÁLNÍ BIODOR	
LOKÁLNÍ BIOCENTRUM, BIODOR	

**Záznam o účinnosti**

- a) označení orgánu, který Změnu č.3 ÚP Velké Žernoseky vydal:  
Zastupitelstvo obce Velké Žernoseky
- b) datum nabytí účinnosti poslední změny č.3:
- c) Jméno, příjmení, funkce a podpis oprávněné osoby pořizovatele:  
Helena Hubálková  
referent odboru územního rozvoje Městského úřadu Litoměřice  
otisk úředního razítka:

	ARCHITEKTURA	URBANISMUS	INTERIER	DESIGN
	<b>STUDIO KAPA</b> NA PETYNCE 88, 169 00 PRAHA 6 IČO 16898401 BANKOVNÍ SPOJENÍ KB PRAHA			ING. ARCH. PETR VÁVRA EMAIL: PETAVAVRA@VOLNY.CZ TEL./FAX 224 322 053 Č.ÚČTU 681 943-011/0100
AKCE: <b>ÚP VELKÉ ŽERNOSEKY-ZMĚNA č.3</b>	VYKRES: <b>ŠIRŠÍ VZTAHY</b>	VEDOUcí PROJEKTANT: <b>ING. ARCH. PETR VÁVRA</b>	ČÍSLO VYKRESU: <b>5</b>	
POŘIZOVATEL: <b>MĚÚ LITOMĚŘICE</b>		ZODPOVĚDNÝ PROJEKTANT: <b>ING. ARCH. PETR VÁVRA</b>		
MĚÚ, OÚ: <b>VELKÉ ŽERNOSEKY</b>		MĚŘÍTKO: <b>1 : 50000</b>	DATUM: <b>BŘEZEN 2026</b>	