


MICHALOVICE

ÚZEMNÍ PLÁN

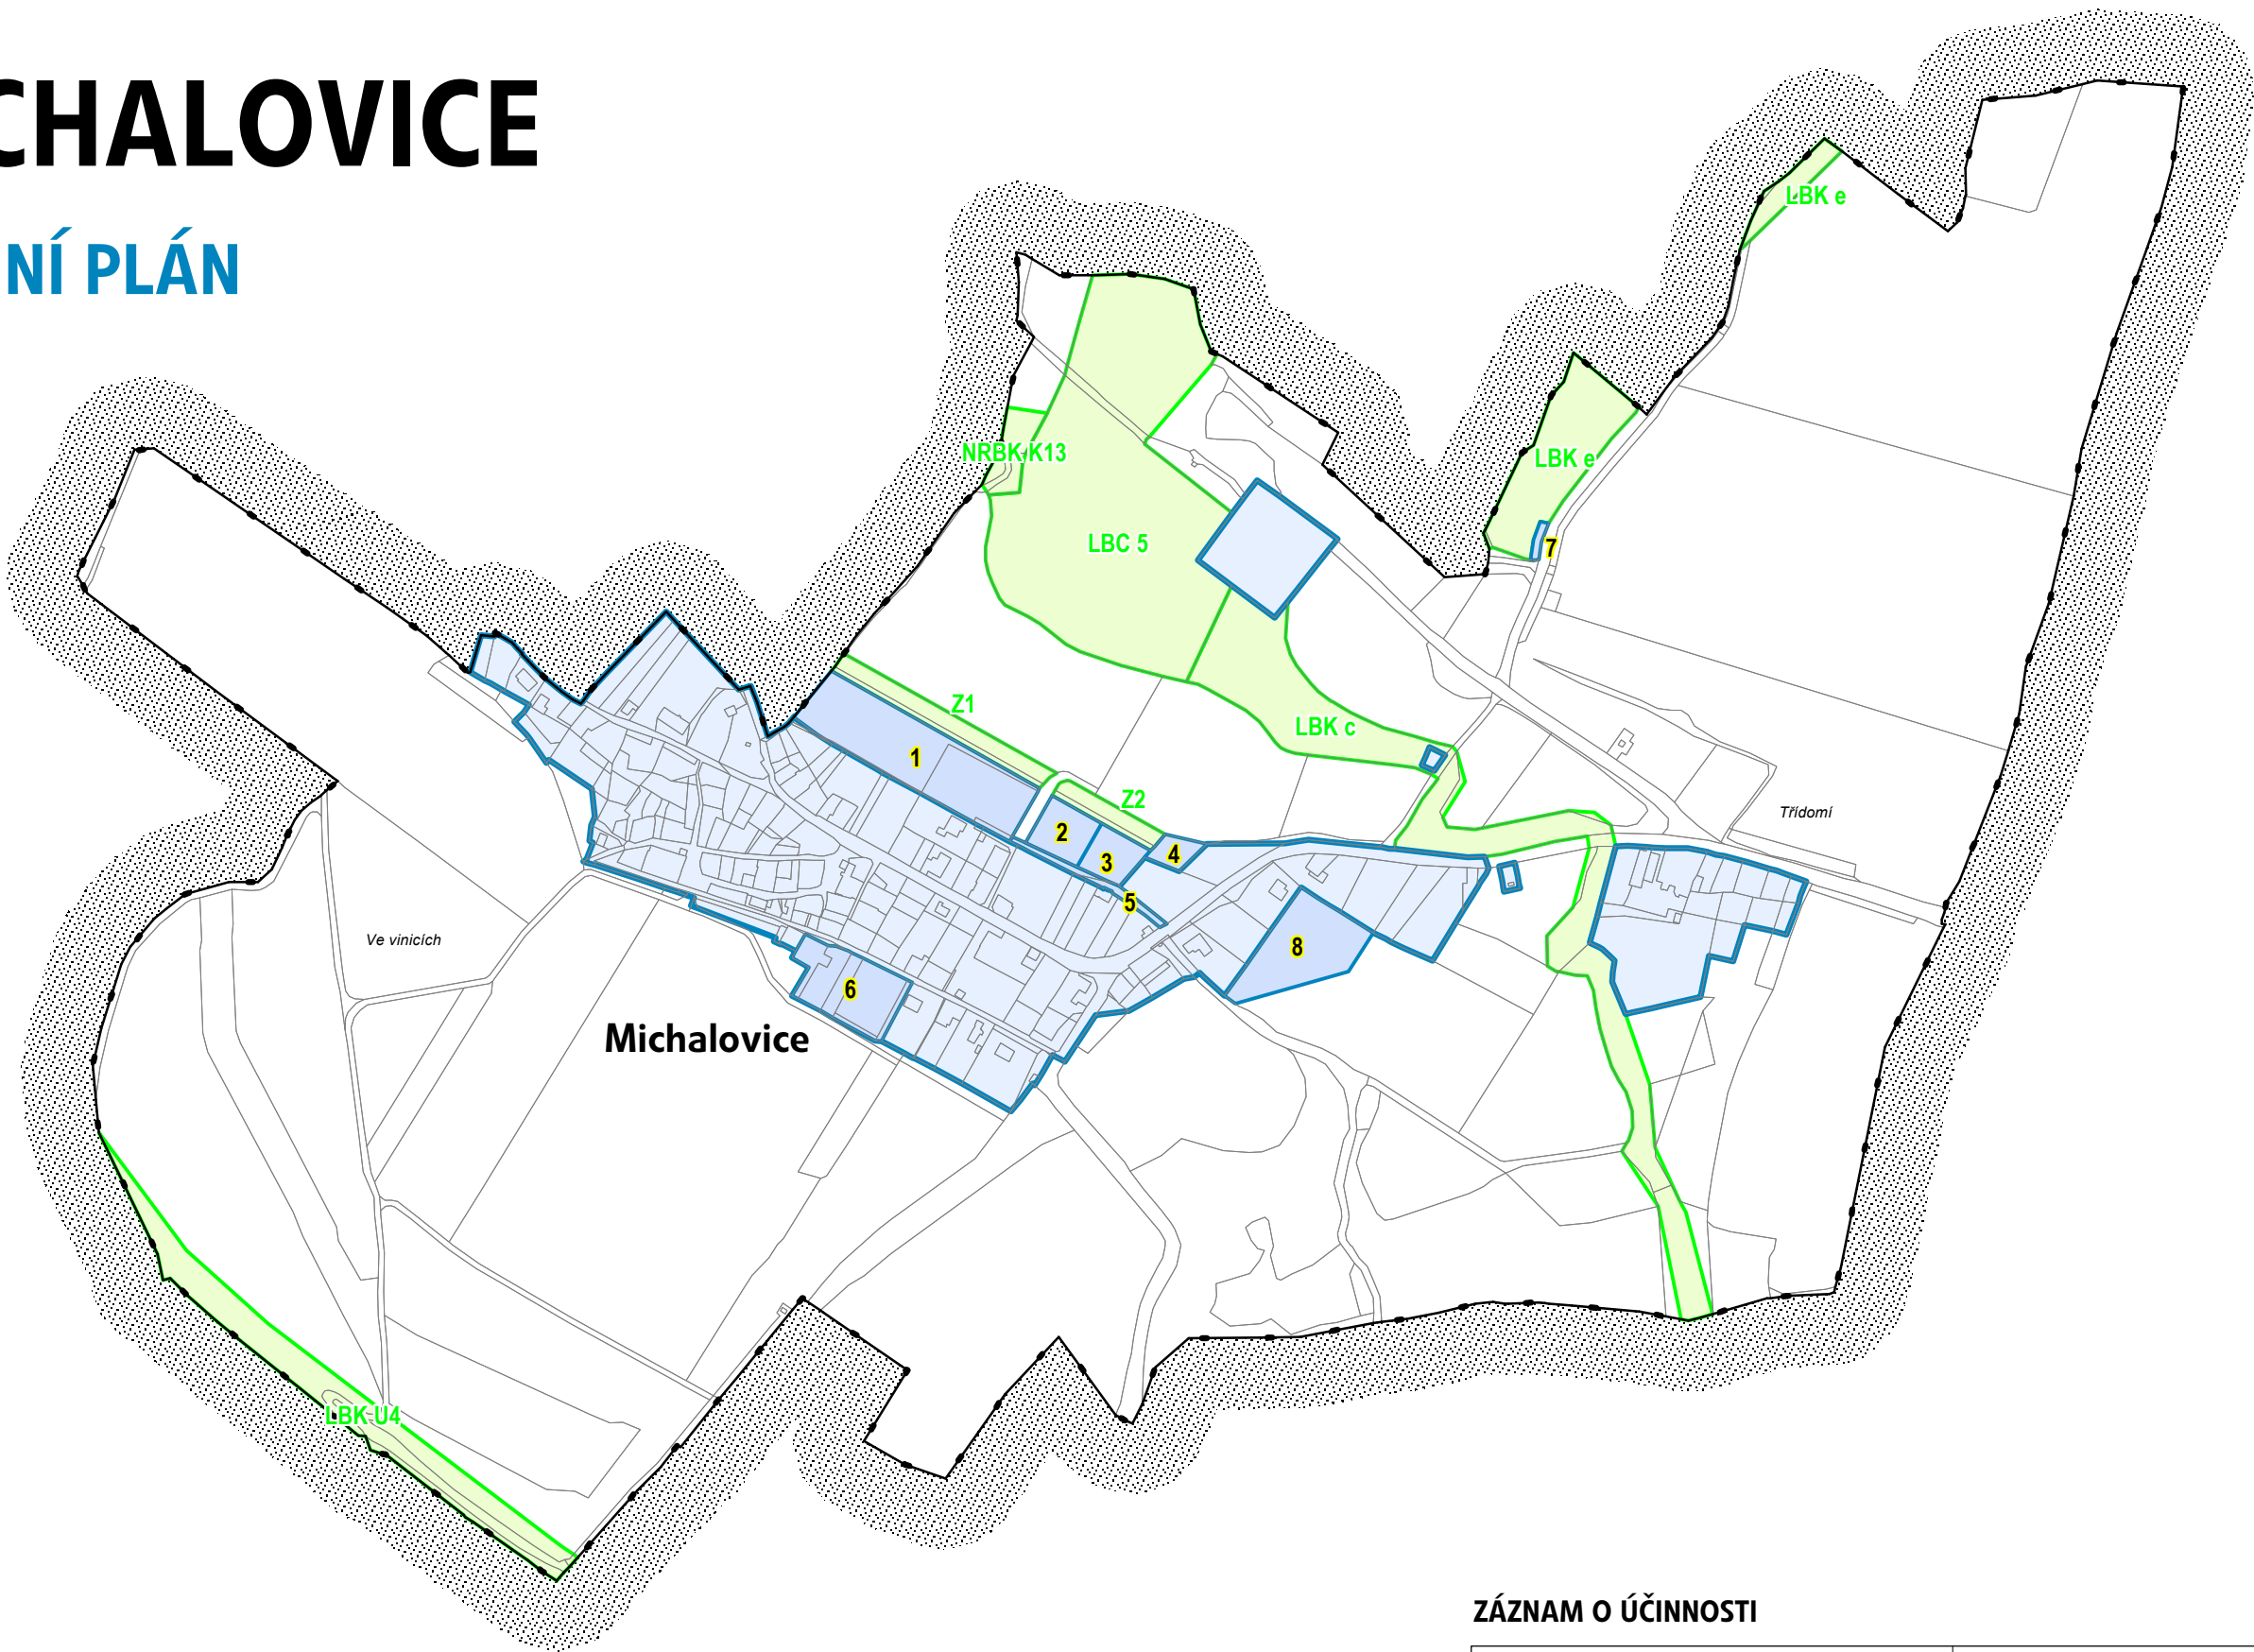


ZÁZNAM O ÚČINNOSTI

Správní orgán, který územní plán vydal:	Zastupitelstvo obce Michalovice
Datum nabytí účinnosti územního plánu:	
Pořizovatel:	Městský úřad Litoměřice, úřad územního plánování
Jméno a příjmení, funkce oprávněné úřední osoby pořizovatele:	Bc. Ivana Pettingerová, referent úřadu územního plánování
Otisk úředního razítka:	Podpis:

Legenda

- správní hranice obce Michalovice
- zastavěné území
- zastavitelné plochy
- plochy změn v krajině

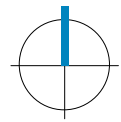

0 250 m 500 m

Architekti Černí | urbanistický ateliér

CERNÍ

OBJEDNATEL	Obec Michalovice	PROJEKTANT	Mgr. Ing. arch. Zdeněk Černý
MÍSTO	k. ú. Michalovice u Velkých Žernosek	VYPRACOVAL	Ing. arch. Hana Černá
AKCE	ÚZEMNÍ PLÁN MICHALOVICE	ČÁST	výrok
OBSAH		DATUM	listopad 2020
	Základní členění území	MĚŘÍTKO	1 : 5 000
		VÝKRES	A1
		PARE	1 2 3 4