


# MICHALOVICE

## ÚZEMNÍ PLÁN

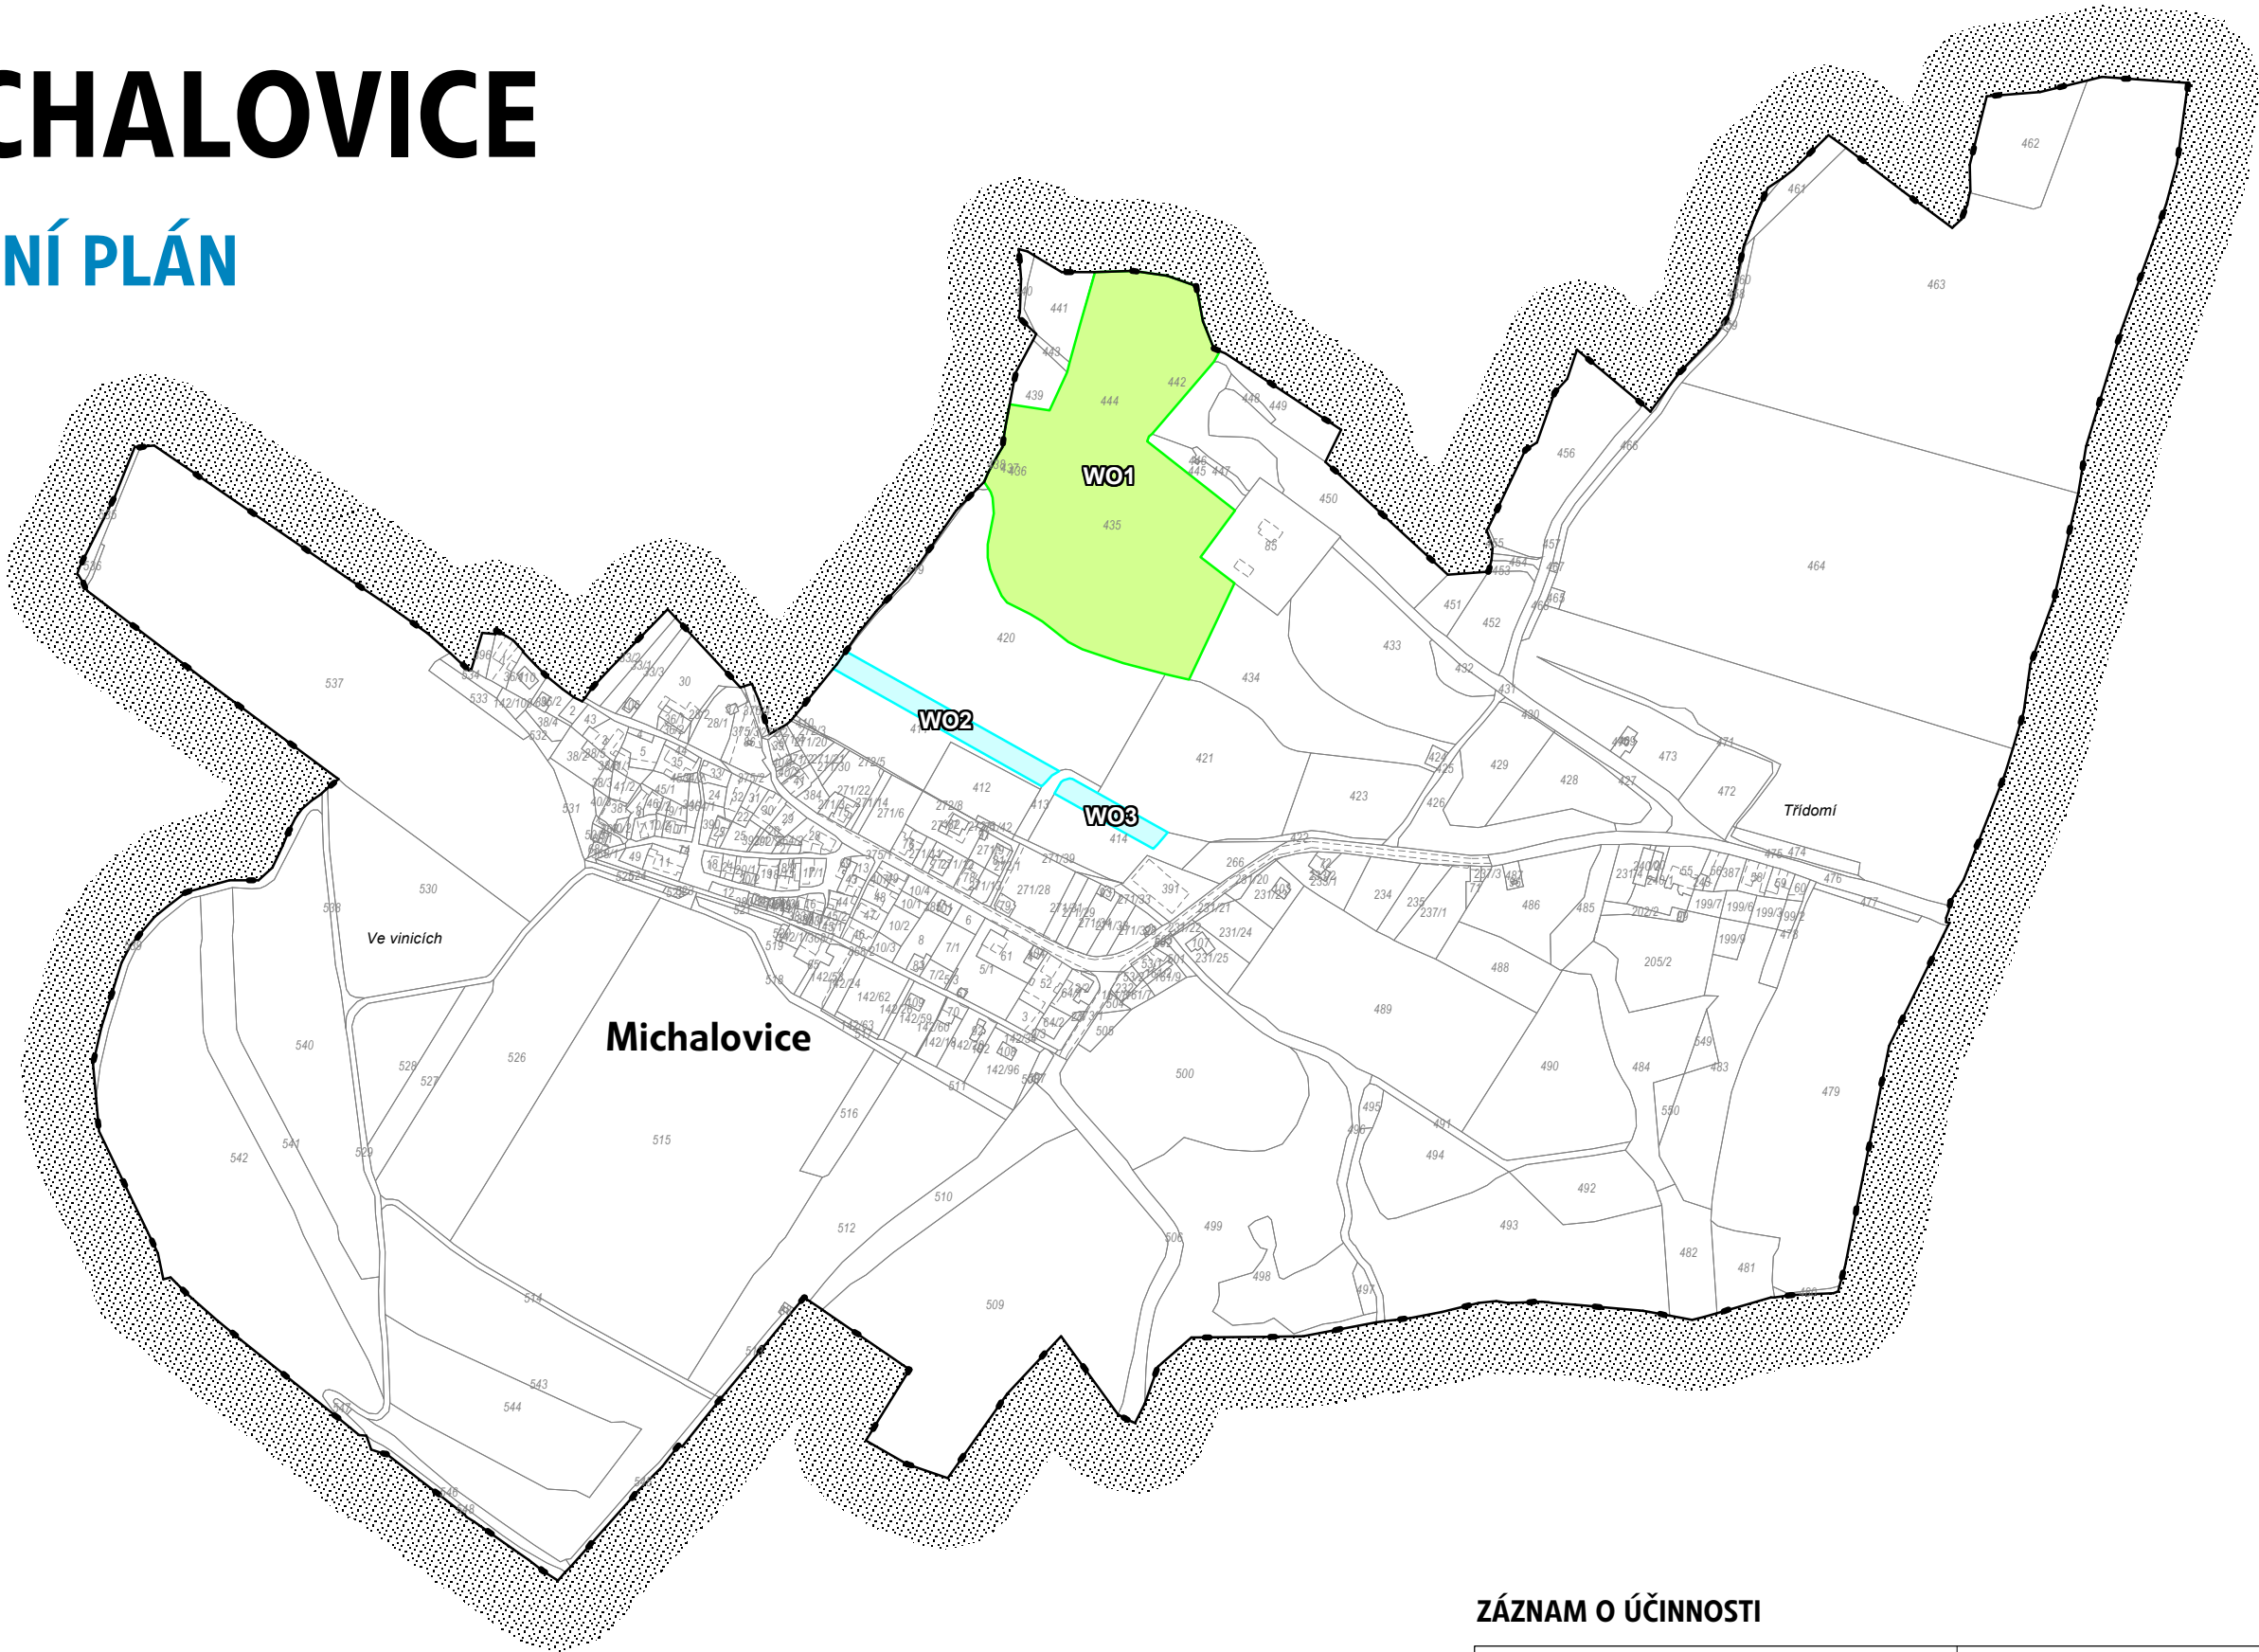

### ZÁZNAM O ÚČINNOSTI

Správní orgán, který územní plán vydal:	Zastupitelstvo obce Michalovice
Datum nabytí účinnosti územního plánu:	
Pořizovatel:	Městský úřad Litoměřice, úřad územního plánování
Jméno a příjmení, funkce oprávněné úřední osoby pořizovatele:	Bc. Ivana Pettingerová, referent úřadu územního plánování
Otisk úředního razítka:	Podpis:

**Legenda**

správní hranice obce Michalovice


**Veřejně prospěšné stavby a opatření s možností vyvlastnění**

Veřejně prospěšná opatření

založení prvků územního systému ekologické stability

opatření pro snižování ohrožení v území povodněmi

- Seznam veřejně prospěšných opatření**
- WO1 - nadregionální biokoridor NRBK K13 s vloženým LBC
- WO2, WO3 - opatření pro snižování ohrožení v území povodněmi

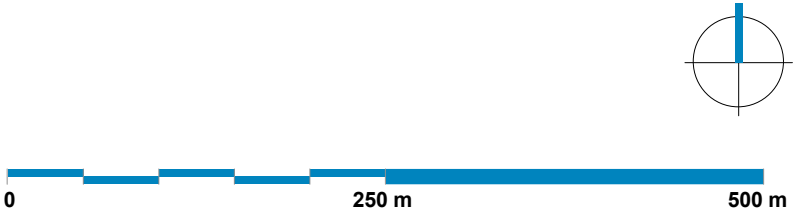

**Architekti Černí | urbanistický ateliér**

OBJEDNATEL

Obec Michalovice

MÍSTO

k. ú. Michalovice u Velkých Žernosek

AKCE

**ÚZEMNÍ PLÁN MICHALOVICE**

OBSAH

**Veřejně prospěšné stavby a opatření**

PROJEKTANT

Mgr. Ing. arch. Zdeněk Černý

VYPRACOVAL

Ing. arch. Hana Černá

ČÁST

výrok

DATUM

listopad 2020

MĚŘÍTKO

1 : 5 000

VÝKRES

**A3**

PARE

1 2 3 4