


# ÚZEMNÍ PLÁN TEREZÍN

## ZMĚNA č. 5

### 5. ŠIRŠÍ VZTAHY

#### 1 : 50 000

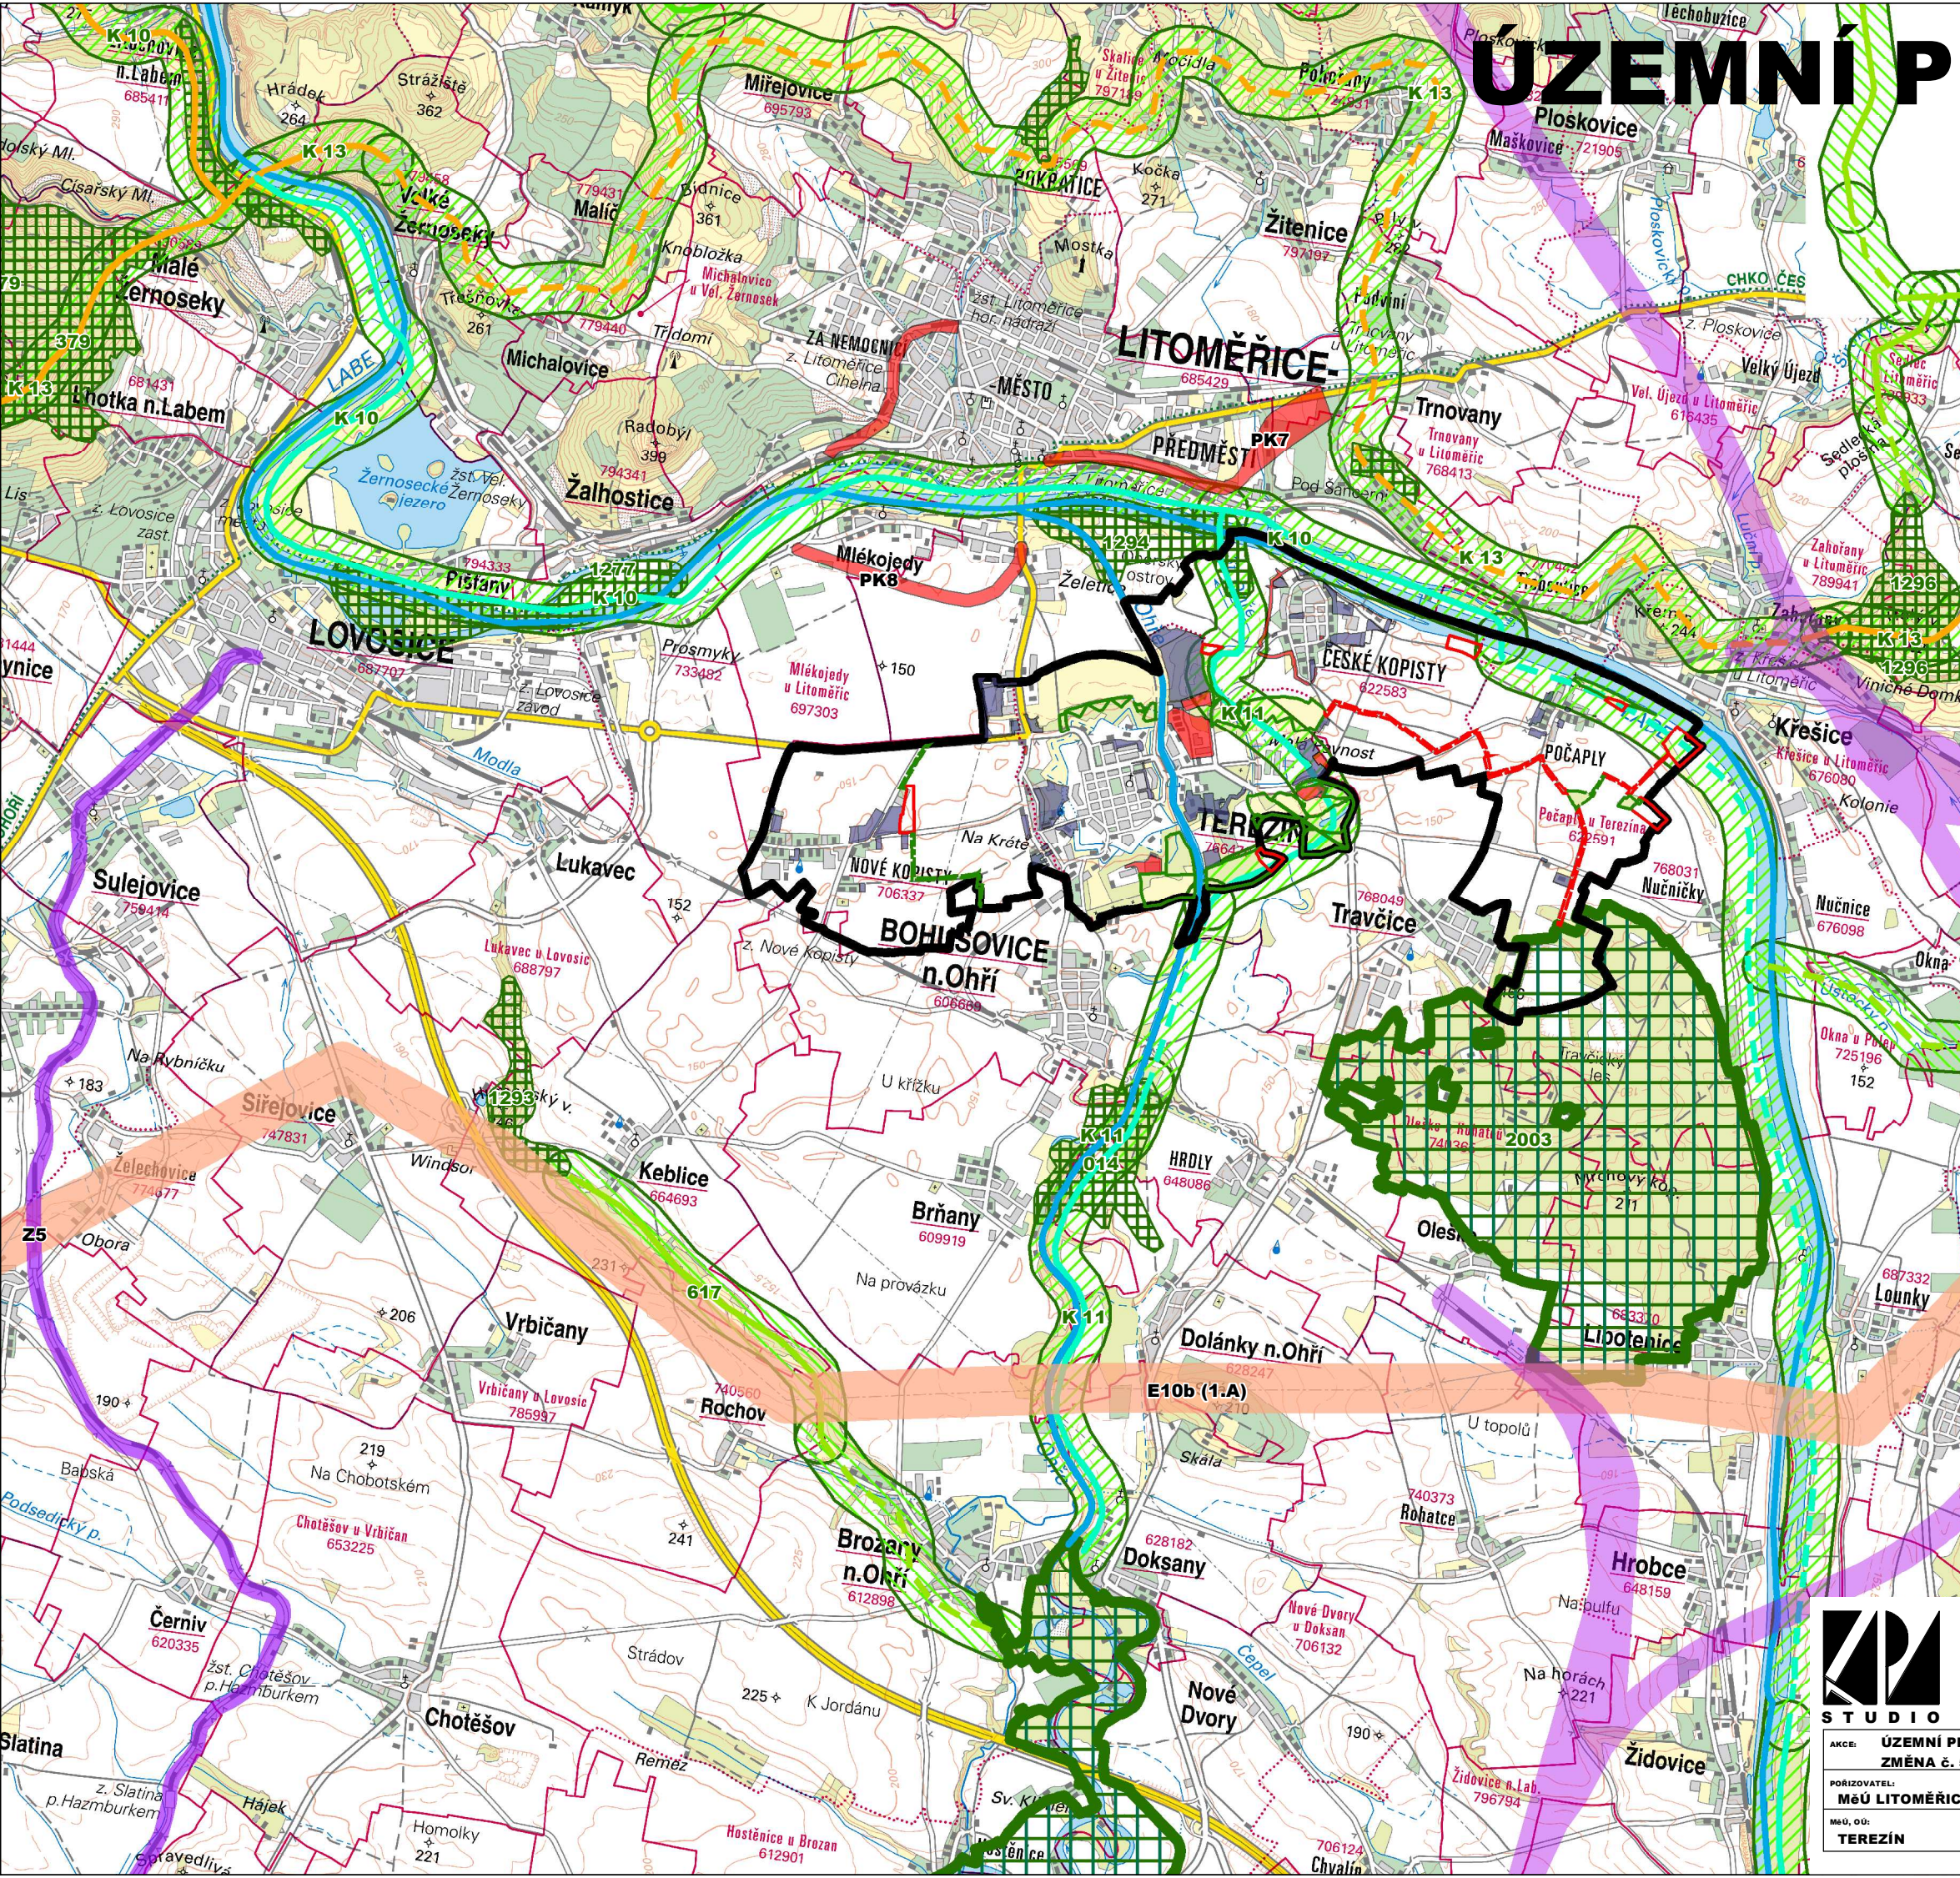


#### LEGENDA

STAV	NÁVRH
HRANICE ŘEŠENÉHO ÚZEMÍ	
ZÁMĚRY DLE ÚP TEREZÍN	
ZÁMĚRY ZE ZMĚNY č. 5 ÚP TEREZÍN - ROZVOJOVÉ PLOCHY	
ZÁMĚRY ZE ZÚR ÚK PLOCHY A KORIDORY NADMÍSTNÍHO VÝZNAMU	
DÁLNIČNÍ A SILNIČNÍ	
ŽELEZNICE	
ELEKTRICKÉ VEDENÍ 110 KV, 400 KV	
VYSOKORYCHLOSTNÍ TRÁŤ	
FUNKČNÍ K ZALOŽENÍ	
NADREGIONÁLNÍ BIOCENTRUM	
NADREGIONÁLNÍ BIOKORIDOR - VODNÍ	
NADREGIONÁLNÍ BIOKORIDOR - NIVNÍ	
NADREGIONÁLNÍ BIOKORIDOR - TEPLOMILNÝ DOUBRAVNÍ	
REGIONÁLNÍ BIOCENTRUM	
REGIONÁLNÍ BIOKORIDOR	
LOKÁLNÍ BIOCENTRUM	
LOKÁLNÍ BIOKORIDOR	

Záznam o účinnosti:

a) označení orgánu, který Změnu č.5 ÚP Terežín vydal: Zastupitelstvo města Terežín  
b) pořadové číslo poslední změny: 5  
c) datum nabytí účinnosti poslední změny: 18. 2. 2026  
d) jméno, příjmení, funkce a podpis oprávněné osoby pořizovatele:  
Bc. Ivana Pettingerová  
referent odboru územního rozvoje Městského úřadu Litoměřice  
otisk úředního razítka:



**ARCHITEKTURA**  
**STUDIO KAPA**  
NA PETYNCE 88, 169 00 PRAHA 6  
IČO 16898401  
BANKOVNÍ SPOJENÍ KB PRAHA

**URBANISMUS**

**INTERIER**

**DESIGN**

ING. ARCH. PETR VÁVRA  
EMAIL: PETAVAVRA@VOLNY.CZ  
TEL./FAX 224 322 053  
Č.ÚČTU 681 943-011/0100

VEDOUČÍ PROJEKTANT:  
**ING. ARCH. PETR VÁVRA**

ZODPOVĚDNÝ PROJEKTANT:  
**ING. ARCH. PETR VÁVRA**

MÉRITKO:  
**1 : 50000**

DATUM:  
**ČERVEN 2025**

ČÍSLO VÝKRESU:  
**5**

AKCE: **ÚZEMNÍ PLÁN TEREZÍN**  
**ZMĚNA č. 5**

POŘIZOVATEL:  
**MěÚ LITOMĚŘICE**

MěÚ, OÚ:  
**TEREŽÍN**

VÝKRES:  
**ŠIRŠÍ VZTAHY**