


VYZNAČENÍ ŘEŠENÉ LOKALITY V NADHLEDOVÉM SNÍMKU  
1:5000



VYZNAČENÍ ŘEŠENÉ LOKALITY NA VÝŘEZU  
HLAVNÍHO VÝKRESU ÚP ÚSTĚK 1:10 000

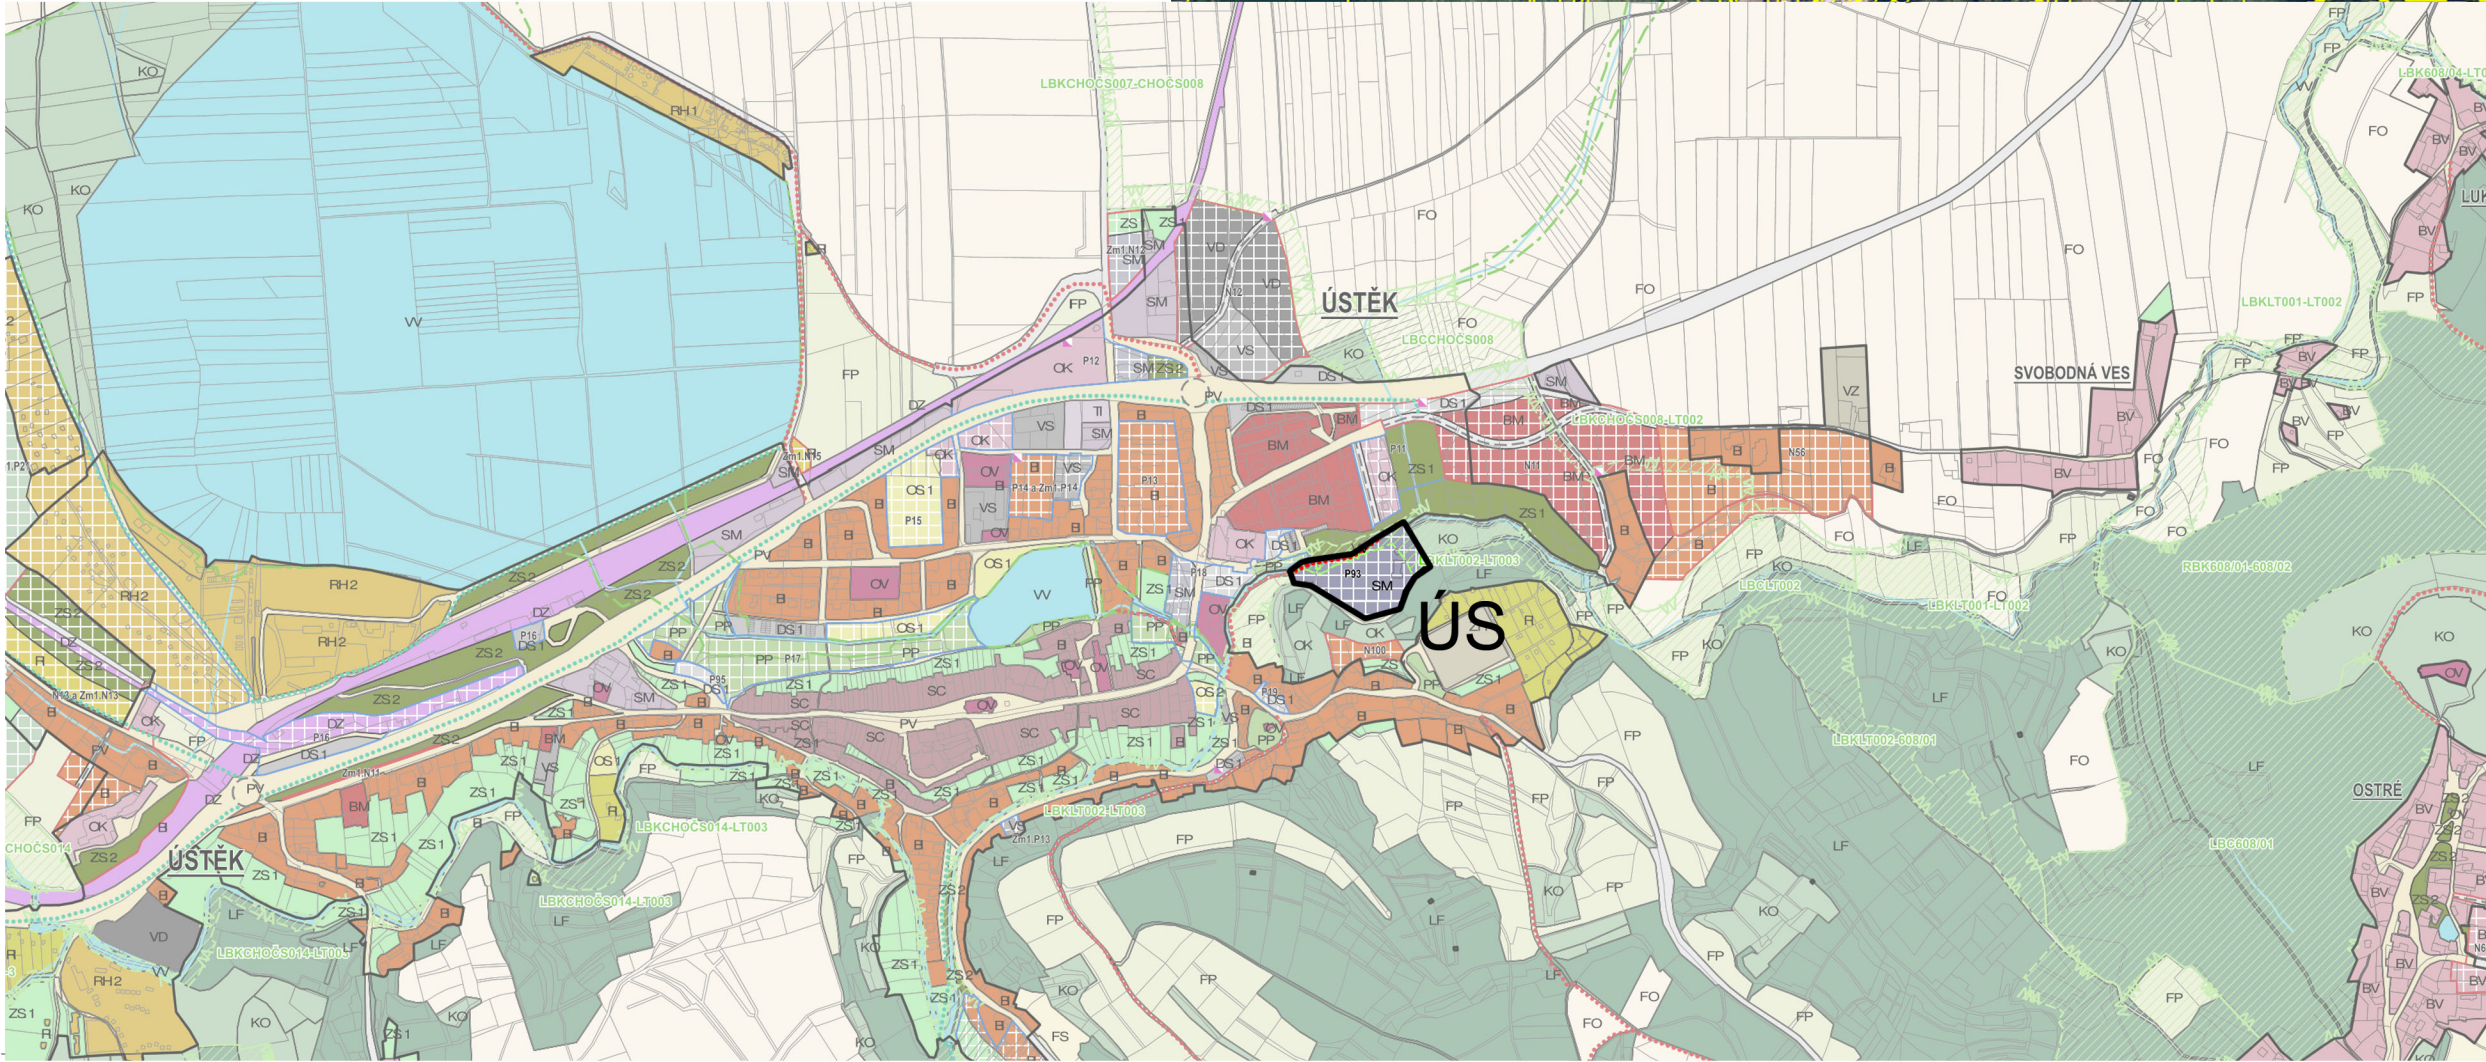

## ÚS ÚSTĚK – TRANSFORMAČNÍ PLOCHA P93

ZHOTOVITEL A PROJEKTANT: FOGLAR ARCHITECTS  
KUBIŠTOVA 6, PRAHA 4, 14000. IČ. 66473021  
TEL.: 608374787  
ATELIÉR TROJICKÁ 1, PRAHA 2  
foglar@foglar-architects.cz  
VEDOUČÍ PROJEKTANT: ING. AKAD. ARCH. PETR FOGLAR  
AUT. ARCHITEKT ČKA 002667  
ŘEŠITELÉ: ING. AKAD. ARCH. PETR FOGLAR  
ING. ARCH. ZUZANA FOGLAROVÁ  
ING. PAVEL HOLUBEC, PH.D.

VÝKRES:	ŠIRŠÍ VZTAHY	č.v.:
MĚŘÍTKO:	DATUM:	2
1:5000	11/2025	