



Sp.zn.: SU/0050080/26/E
Č.j.: MULTM/0050812/26/SÚ/EBř

Vyřizuje: Eva Březinová
Telefon: 416 916 133
E-mail: eva.brezinova@litomerice.cz

Litoměřice 8.7.2026

VYROZUMĚNÍ O ZAHÁJENÍ ŘÍZENÍ O PRODLOUŽENÍ PLATNOSTI

Charita Litoměřice, IČO 46769382, Zahradnická 1534/5, 412 01 Litoměřice

(dále jen "stavebník") dne 29.6.2026 podal žádost o prodloužení platnosti povolení záměru:

Domov Charity Litoměřice
Litoměřice, Předměstí, ulice Zelenkova

(dále jen "záměr") umístěný na pozemku parc. č. 857/31 (ostatní plocha), 3869 (ostatní plocha), 3870/2 (ostatní plocha), 3870/5 (ostatní plocha), 3870/7, (ostatní plocha) 3870/8 (ostatní plocha), 3872/1(zahrada), 3872/9 (zahrada) v katastrálním území Litoměřice a parc. č. 1546 (ostatní plocha) v katastrálním území Žitenice, který stavební úřad povolil rozhodnutím spis. zn. SU/0017504/24/E dne 23.7.2024.

Řízení o prodloužení platnosti povolení záměru bylo zahájeno dnem doručení bezvadné žádosti

Záměr obsahuje:

- Pozemek je trojúhelníkového tvaru. U západní strany pozemku bude umístěna budova „A“, v severovýchodním rohu pak bude umístěna budova „B“. V jižním rohu pozemku je navrženo parkoviště z betonové dlažby a s vjezdem z ulice Zelenkova. Na parkoviště navazuje chodník z betonové dlažby propojující ulici Žitenická a plochy okolo budovy „A“. Zbylé plochy v jižním rohu pozemku budou provedeny kačírkem. Západní strana pozemku mezi budovou „A“ a komunikací ulice Zelenkova bude proveden chodník a kolmé parkovací stání. Chodník bude položen z betonové dlažby a spojuje jižní parkoviště budovu „A“, kolmá parkovací stání na západní straně a severní část pozemku. Kolmá parkovací stání budou provedena z betonové dlažby s napojením na komunikaci ulice Zelenkova a členěna ostrůvky z kačírku a s betonovými květináči se stromy. U severní strana pozemku bude provedeno parkoviště z vegetační dlažby a štěrkovou cestou ohraničenou po obou stranách vjezdovými vraty. Středová a jihovýchodní část pozemku bude tvořena zahradou. V ploše zahrady budou provedeny terénní úpravy a následně chodníky, dřevěný altán, jezírko a poldr. Zbývající plocha bude zatravněna. Pozemek bude oplocen.

v rozsahu stavebních a inženýrských objektů:

SO 01 – budova „A“ domova Charity

SO 02 – budova „B“ domova Charity

SO 03 - venkovní plochy

- příprava území

- terénní úpravy

- Poldr

; - jezírko

- opěrná stěna gabionová

- betonové palisády

- zpevněné plochy

- altán

- oplocení

Inženýrské objekty:

- přípojka plynovodu

- přípojka vodovodu

- přípojka splaškové kanalizace

SO 01 - budova „A“ domova Charity

Objekt A je obdélníkového půdorysu s orientací podélné osy objektu sever-jih a se spodní částí půdorysně sešikmenou a uskočenou. Šířka objektu je 15,9 m a délka 37,4 až 55,8 m. Objekt není podsklepen a obsahuje vstupní 1.NP, dále 2.NP a podkroví. Sedlová střecha objektu je s hřebenem ve výšce +12,08 m a s členěním vikýři. Součástí 2.NP je velká terasa na jižní straně objektu. Součástí 2.NP a podkroví jsou balkóny. Střešní krytina bude z PVC fólie šedé barvy s PVC profily imitující falcovanou střešní krytinu.

Objekt A je tvořen 3 domácnostmi, každá v samostatném podlaží. Každá domácnost je tvořena 6 pokoji pro celkem 6 klientů a dále společnou koupelnou a společenskou místností. Celkem bude v objektu 18 klientů, z toho max. 12 nepohyblivých.

Hlavní vstup do objektu je v 1.NP ze západní strany, na vstup navazuje hala s výtahem a schodištěm do vyšších podlaží, vstupem na zahradu, vstupem do domácnosti č. 1 v jižní části objektu a dále vstupem do severní části objektu. V severní části objektu se nachází výdejna obědů (dovážených), WC s předsíňkou pro personál, ordinace se sesternou pro klienty objektu, prostor pro úklid a sklad plen, technická místnost a kanceláře sociální práce a vedoucí provozu. Součástí výdejni obědů je šatna, předsíňka a WC pro personál výdejni. Součástí ordinace je kuchyňka, předsíňka a WC pro personál ordinace. Ve střední části objektu se dále nachází prostor pro špinavé prádlo a úklid, prádelna, sušárna a žehlení a sklad čistého prádla. Domácnost v jižní části objektu je kromě 6 pokojů, společné koupelny a společenské místnosti tvořena dále samostatným WC a jednacím místností. Z 1.NP jsou vstupy zpevněné plochy okolo objektu.

Ve 2.NP se v jižní části nachází domácnost č. 2, ve střední části se nachází hala, schodiště, výtah a centrální koupelna a v severní části se nachází společenská místnost pro celý objekt, serverovna, sklad pomůcek, sesterna, WC pro návštěvy, WC pro personál, úklid a mycí místnost. Domácnost v jižní části objektu je kromě 6 pokojů, společné koupelny a společenské místnosti tvořena dále samostatným WC. Součástí 2.NP je dále velká jižní terasa, východní terasa a dále balkony na západní straně objektu.

V podkroví se v jižní části nachází domácnost č. 3, ve střední části se nachází hala, schodiště, výtah denní místnost personálu a kaple a v severní části se nachází oddělené šatny pro ženy a pro muže s umývárny a záchody, dále WC pro návštěvy, 2 sklady a sesterna. Domácnost v jižní části objektu je kromě 6 pokojů, společné koupelny a společenské místnosti tvořena dále samostatným WC. Součástí 3.NP jsou dále balkony.

Zastavěná plocha:	725,5 m ²
Výška objektu k hřebeni:	12,08 m
Obestavěný prostor:	cca 7740 m ³
Užitná plocha:	1683 m ²
Počet domácností:	3
Počet pokojů:	18
Počet klientů:	18

SO 02 – budova „B“ domova Charity

Objekt B je obdélníkového tvaru orientovaný přibližně kolmo na objekt A. Délka objektu 21,6 m a šířka 16,15 m. Objekt není podsklepen a obsahuje vstupní 1.NP, dále 2.NP a podkroví. Sedlová střecha objektu je s hřebenem ve výšce +11,80 m a s členěním vikýři. Součástí 2.NP a 3.NP je balkon na jižní straně objektu. Střešní krytina bude z PVC fólie šedé barvy s PVC profily imitující falcovanou střešní krytinu.

Objekt B je tvořen 3 domácnostmi, každá v samostatném podlaží. Každá domácnost je tvořena pokoji pro celkem 6 klientů a dále společnou koupelnu a společenskou místností. Celkem bude v objektu 18 klientů, z toho max. 12 nepohyblivých.

Hlavní vstup do objektu je v 1.NP ze západní strany, na vstup navazuje chodba se vstupem na schodiště, do výtahu a do technické místnosti a do sesterny. Východní část objektu je tvořena domácností č. 1 obsahující 4 pokoje, společenskou místnost, společnou koupelnu, samostatné WC a prostor pro úklid. Z 1.NP jsou vstupy na zpevněné plochy okolo objektu.

Ve 2.NP se nachází domácnost č. 2 s 6 pokoji, společenskou místností, společnou koupelnu, samostatným WC a prostorem pro úklid. Součástí 2.NP je balkon na jižní straně objektu.

Ve 3.NP se nachází domácnost č. 3 s 6 pokoji, společenskou místností, společnou koupelnu, samostatným WC a prostorem pro úklid. Součástí 2.NP je balkon na jižní straně objektu.

Zastavěná plocha:	358 m ²
Výška objektu k hřebeni:	11,80 m
Obestavěný prostor:	cca 4055 m ³
Užitná plocha:	886 m ²
Počet domácností:	3
Počet pokojů:	16
Počet klientů:	18

SO 03 – Venkovní plochy

Příprava území – provede se vyznačení trasy stávajících inženýrských sítí jejich správci. Celé staveniště bude oploceno mobilním oplocením s vjezdovou branou a dočasným dopravním značením. Osadí se mobilní buňky a vyznačí se plochy pro skladování materiálů

Terénní úpravy – zemina z výkopů základů terénu ve střední části pozemku. Násypy budou hutněny po vrstvách tl. 20 cm. Veškerá zemina z výkopů bude použita na terénní úpravy.

Podr – bude sloužit pro zasakování dešťových vod ze střech objektů SO 01 a SO 02 a vybraných zpevněných ploch. Dešťová voda bude přiváděna dešťovou kanalizací. Výkop poldru bude proveden se svahy ve sklonu max. 1:1,5 a se všemi terénními hranami zaoblenými. Zemina bude využita na terénní úpravy. Plocha výkopu se vyčistí a provede se přehutněním zeminy. Na dno i svahy se rozprostře vegetační vrstva zeminy získaná ze skryvky. Tloušťka vegetační zeminy se rozprostře, urovnání a udusání bude 250 mm. Dále bude provedeno osetí travní směsí. Okolo poldru bude vytvořeno dřevěné oplocení.

Jezírko – celková plocha jezírka bude cca 46 m². Hloubka v nejhlubším místě bude 1,60 m. Z maltové cesty vedoucí na vyšší straně jezírka bude možné vstoupit na pobytovou palubu o rozměrech 4 x 2,50 m. Výškový rozdíl vzniklý svažitostí terénu je řešen umístěním filtrace pod palubou. Vyčištěná voda z filtrace bude vytékat průchodem pod palubou na svah vyskládaný z kamenů. Přepad vody z jezírka je řešen vytvořením průchodky ve folii u horní strany pásoviny a připojením pomocí potrubí do sběrné jímky, která je umístěna v ploše trávníku. Pod pobytovou palubou bude technologická šachta o vnitřním rozměru 3,50 x 2,50 m z tvárnice ztraceného bednění (50x20x25 cm) vyztužená betonářskou ocelí tl. 12 mm nebo jako samonosnou plastovou šachtu stejných rozměrů. Dno šachty bude vysypáno štěrkem fr. 16/22 o výšce 3-5 cm. Bude-li pro realizaci jezírka použita folie PVC, neměla by být menší než 1,50 mm. Pod folii bude položena geotextilie min.300g/m².

Opěrná stěna gabionová – výkopy budou svahované. Základová spára bude chráněna proti vniku dešťových srážek zakrytím folií. Na dno bude provedena vrstva štěrku fr. 0/32 v tl. cca 350 mm s horní plochou ve spádu 1:5 směrem dovnitř stěny.

Opěrná stěnu bude provedena z gabionových košů se spojovacími spirálami a vyplněním ručně skládaným kamenivem fr. 63/125 – vápenec. V horní ploše stěny budou osazeno KG potrubí DN 250 pro následné osazení sloupků oplocení. Vnitřní stěna opěrné stěny bude překryta geotextilií. Zpětné zásypy budou provedeny původní zeminou s hutněním po vrstvách tl. max. 20 cm.

Celková délka opěrné stěny bude 45,50 m.

Betonové palisády – první palisádu u vjezdu na pozemek bude provedena v délce 14,50 m. Použity budou prefabrikované betonové prvky cca 110 x 110 mm průměrné délky 500 mm. Osazení bude provedeno do betonového lože do výšky cca 1/3 výšky palisády.

Druhá palisáda u severního rohu objektu „B“ v celkové délce 8,00 m. Použity budou prefabrikované prvky cca 120/180 mm průměrné délky cca 1000 mm. Osazení bude provedeno do betonového lože do výšky cca 1/3 výšky palisády.

Zpevněné plochy - zpevněné plochy budou ohraničeny betonovými obrubníky. Okolo pojezdových ploch budou použity chodníkové obrubníky vel. 80 x 200 mm.

Okolo pojezdových ploch budou použity silniční obrubníky vel. 150 x 250 mm vel. 80 x 200 mm.

Obnova AB krytu – jedná se o plochy nových přípojek inž. sítí ve stávající komunikaci podél parkovacích stání před objektem „A“. Celková plocha je 156 m².

Pojížděné plochy s vegetační dlažbou – severní parkoviště. Celková tloušťka skladby konstrukce je 320 mm.

Celková plocha z vegetační dlažby je 395 m².

Pojížděné plochy s betonovou dlažbou v tl. 80 mm – kolmá parkovací stání před objektem „A“ a dále jižní parkoviště. Celková tloušťka skladby konstrukce je 320 mm.

Celková plocha z betonové dlažby v tl. 80 mm je 690 m².

Pojížděné plochy s velkoformátovou betonovou dlažbou v tl. 120 mm - plocha vjezdu do areálu až k objektu „B“. Celková tloušťka skladby konstrukce je 360 mm.

Celková plocha z betonové velkoformátové dlažby v tl. 120 mm je 245 m².

Pochozí plochy s betonovou dlažbou tl. 60 mm – plocha chodníků okolo objektu „A“ a „B“. Celková tloušťka skladby konstrukce je 290 mm. Celková plocha z betonové dlažby v tl.60 mm je 480 m².

Pojížděné plochy šterkové – jedná se o přípravu pro budoucí využití cesty v severní části pozemku. Plocha bude bez ohraničení obrubníky. Celková tloušťka skladby konstrukce je 200 mm. Celková plocha šterkové plochy je 245 m².

Pochozí maltové plochy – jedná se chodníky v ploše zahrady (vrchní vrstva jílovité zeminy a ostrý písek fr. 0/8 v poměru 1:1). Celková tloušťka skladby konstrukce je 300 mm. Celková plocha pochozí plochy je 385 m².

Nezpevněné plochy – kačírkové plochy – jedná se výplňové plochy na západní a jižní straně pozemku. Celková tloušťka skladby konstrukce je 250 mm. Celková plocha nezpevněné plochy je 298 m².

Dřevěný altán – dřevná konstrukce z prvků KVH-Si a BSH-Si. Střešní plášť bude tvořen prkenným záklopem P+D v tl. 28 mm. Střešní krytina bude provedena z falcovaného plechu.

Oplocení – po obvodu pozemku bude provedeno oplocení z plastových 3D plotových dílců výšky 1,80 m. Sloupky budou ocelové poplastované výšky 2,50 m. Součástí oplocení budou podhrabové desky. Sloupky budou osazeny do základových patek z monolitického betonu hloubky 800 mm. Na opěrné stěně budou patky vylity do potrubí DN 250.

U jižního rohu objektu „A“ bude osazena vstupní branka šířky 1,20 m z ocelové poplastované konstrukce a výplní 3D plotových dílců. Sloupky budou ocelové pozinkované s uchycením do betonových základových patek.

Mezi severním parkovištěm a šterkovou cestou bude osazena dvoukřídlá vjezdová brána šířky 3,50 m. Konstrukce brány bude ocelová pozinkovaná s výplní poplastovaným pletivem. Sloupky budou ocelové pozinkované s uchycením do betonových základových patek.

Celková délka oplocení bude 250m.

U vjezdu do areálu bude osazena dvoukřídlá vjezdová brána šířky 3,50 m z ocelové pozinkované konstrukce s výplní 3D plotových dílců.

přípojka plynovodu - před komunikací v zeleném pásmu je veden NTL plynovod . Pro napojení přípojky je určen plynovod STL PE dn 160. Napojení na řad bude provedeno navařením odbočkové elektrotvarovky pro navrtávku pod tlakem PE dn 160/40 s integrovaným vrtákem. Přípojka je navržena potrubím PE 100 RC SDR 11 40x3,70 s PP ochranným pláštěm typ-3 v délce cca 22 m.

Venkovní plynovod – ze skříně povede potrubí PE 100RC SDR 11 63x5,80 typ. 3 směrem k objektu SO 01 bude provedena odbočka elektr T - kusem dn 63/63/63. střední vývod pro napojení SO 01. Za přímým výstupem bude provedena redukce dn 63/40 a potrubí povede v dimenzi PE 100 RC SDR 11 40x3,70 , typ – 3k objektu SO 02.Před oběma objekty bude v zemi proveden přechod z potrubí na ocel Bralen systémovou zemní přechodkou dn 63/DN50. U objektu SO 01 bude v zemi provedena redukce z DN 50 na DN 40.

přípojka vodovodu – zásobování pitnou vodou budovy „A“ a budovy „B“ bude ze stávajícího vodovodního řadu Lit DN/ID 100 mm ul. Dykova – II. tlakové pásmo Litoměřice, nacházejícího se na pozemku parc. č. 3870/7 v k.ú. Litoměřice vodovodní přípojkou HDPE PE 100 DN 63 (63x5,80 mm) SDR 11. Vodoměrná šachta bude umístěna na pozemku parc. č. 3872/1 v k.ú. Litoměřice ve vzdálenosti cca 2,50 m od místa připojení na řad.

Areálový rozvod pitné vody – za vodoměrnou šachtou bude potrubí z DN 63 (63x5,80 mm) v délce 96,92 m pro připojení hlavní budovy „A“ (SO 01). Na trase ve staničení 62,73 m bude provedena odbočka s osazením šoupěte DN 50 mm. Navazuje potrubí z DN 40 (40x3,70 mm) v délce 64,74 m pro připojení vedlejší budovy „B“ (SO 02).

přípojka splaškové kanalizace – odkanalizování hlavní budovy „A“ bude zajištěno potrubím DN 200 mm, materiál PVC SN8 DN 200 mm v délce 84,09 m a DN 200 mm v délce 16,33 m, materiál PP SN 10 s připojením do stávající stoky KA DN 6000 mm (horní část). Vedlejší budova „B“ bude odkanalizována potrubím DN 160 mm, materiál PVC SN 8 s napojením na trase potrubí DN 200 mm ve staničení 52,52 m v betonové šachtě ŠS3.

Areálová dešťová kanalizace – odvodnění dešťových vod ze střechy budovy A+B a zpevněných ploch včetně parkoviště je řešeno svedením do společné železobetonové jímky. Následuje akumuláční nádrž (2 ks) – propojeno. Jímaná dešťová voda bude využita např. pro jezírko, jinak vsakována přes zemní poldr, travnatý podmok na pozemku investora. Předpokládána se vybudování retence o objemu 58 m³.

Stavební úřad Městský úřad Litoměřice, jako stavební úřad příslušný podle § 30 odst. 1 písm. f) a § 30 odst. 3 písm. a) zákona č. 283/2021 Sb., stavební zákon, ve znění pozdějších předpisů (dále jen "stavební zákon"), vyrozumívá podle § 188 stavebního zákona účastníky řízení, dotčené orgány a hlavního projektanta o zahájení řízení podle § 198 stavebního zákona. Dotčené orgány mohou uplatnit závazná stanoviska a účastníci řízení své námítky do

15 dnů od doručení tohoto oznámení.

Účastníci řízení mohou nahlížet do podkladů rozhodnutí (Stavební úřad Městský úřad Litoměřice, úřední dny pondělí a středa 8 - 17).

Poučení:

Účastníci řízení mohou uplatňovat námítky směřující k hájení jejich procesních práv. Účastník řízení je povinen v námitce uvést důvody podání námítky. Stavební úřad nepřihlíží k námitkám účastníka řízení, které jsou v rozporu s uzavřenou plánovací smlouvou, jejíž smluvní stranou je tento účastník řízení. K námitkám o věcech, o kterých bylo rozhodnuto při vydání územně plánovací dokumentace, se nepřihlíží.

Obec jako účastník řízení může uplatňovat námítky pouze v rozsahu své samostatné působnosti. Vlastník pozemku nebo stavby, na kterých má být záměr uskutečněn, nebo ten, kdo má jiné věcné právo k tomuto pozemku nebo stavbě, nebo osoby, jejichž vlastnické nebo jiné věcné právo k sousedním stavbám nebo sousedním pozemkům může být rozhodnutím o povolení záměru přímo dotčeno, může jako účastník řízení uplatňovat námítky pouze v rozsahu možného přímého dotčení svých práv. Osoba, o které tak stanoví jiný zákon, může jako účastník řízení uplatňovat námítky pouze v rozsahu, v jakém se projednáváný záměr dotýká zájmů chráněných jiným právním předpisem, který zakládá jeho účastenství v řízení podle stavebního zákona.

Stavební úřad může podle § 62 správního řádu uložit pořádkovou pokutu do 50 000 Kč tomu, kdo v řízení závažně ztěžuje jeho postup.

Nechá-li se některý z účastníků zastupovat, předloží jeho zástupce písemnou plnou moc. Každý, kdo činí úkony jménem právnické osoby, musí prokázat své oprávnění. V téže věci může za právnickou osobu současně činit úkony jen jedna osoba.

Podle ustanovení § 187 odst. (2) a (5) stavebního zákona "Není-li stavebník vlastníkem pozemku, na němž má být záměr uskutečněn, a není-li ani oprávněn k realizaci záměru z práva stavby nebo

ze služebnosti, dokládá stavebník souhlas vlastníka pozemku, který je zapsán v katastru nemovitostí ke dni podání žádosti. To platí obdobně i v případě, že stavebník není vlastníkem stavby, která není součástí pozemku. Souhlas vlastníka pozemku nebo stavby nelze vzít zpět po podání žádosti o povolení záměru. Dojde-li po podání žádosti k podstatné změně záměru, lze záměr povolit, jen doloží-li stavebník souhlas vlastníka pozemku nebo stavby s upraveným záměrem". "Souhlas není potřeba, je-li pro získání potřebných práv k pozemku nebo stavbě pro záměr stanoven zákonem účel vyvlastnění".

Podle ustanovení § 188 odst. (4) stavebního zákona " V řízení s velkým počtem účastníků se vyzoomění o zahájení řízení doručuje účastníkům řízení podle § 182 písm. a), b) a c) jednotlivě. Ostatní písemnosti se doručují jednotlivě pouze žadateli, obci, na jejímž území má být záměr uskutečněn, a dotčeným orgánům; ostatním účastníkům řízení se doručují veřejnou vyhláškou, o čemž se tito účastníci poučí ve vyzoomění o zahájení řízení. Při doručování do ciziny se písemnost doručuje na adresu uvedenou v katastru nemovitostí a za den doručení se považuje třicátý den od předání písemnosti k poštovní přepravě.

Eva Březinová
oprávněná úřední osoba stavebního úřadu

Toto oznámení musí být vyvěšeno nejméně po dobu 15dnů na úřední desce Městského úřadu Litoměřice v souladu s ust. § 25 odst. 2 a 3 zák.č. 500/2004 Sb., správního řádu, ve znění pozdějších předpisů. Současně se písemnost zveřejní též způsobem umožňujícím dálkový přístup, což bude níže rovněž potvrzeno.

Vyvěšeno dne:Sejmuto dne:

Zveřejněno způsobem umožňujícím dálkový přístup dne:

Jméno, příjmení, funkce osoby, která potvrzuje vyvěšení a sejmutí:
Lenka Gmitterová, administrativa stavebního úřadu

Razítko a podpis orgánu, který potvrzuje vyvěšení a sejmutí oznámení.

Obdrží:

žadatel (DS)

Charita Litoměřice, IDDS: dcn9evd

Městský úřad Litoměřice
Mírové náměstí 15/7
412 01 Litoměřice

podatelna@litomerice.cz
ID datové schránky: tpebfnu
www.litomerice.cz

T: 416 916 111
IČO: 263958, DIČ: CZ00263958
Č. účtu: 19-1524471/0100

Obec, na jejímž území má být záměr uskutečněn - § 182 písm. b) stavebního zákona
Město Litoměřice, Mírové náměstí č.p. 15/7, Litoměřice-Město, 412 01 Litoměřice 1

Účastníci řízení § 182 písm. c) stavebního zákona

AmigoNet s.r.o., IDDS: ve7mak8

CETIN a.s., IDDS: qa7425t

ČEZ Distribuce, a. s., IDDS: v95uqfy

GasNet Služby, s.r.o., IDDS: jnnyjs6

Město Litoměřice, odbor správy nemovitého majetku města, Mírové náměstí č.p. 15/7,

Litoměřice-Město, 412 01 Litoměřice 1

Městský úřad Litoměřice, odbor územního rozvoje - úřad územního plánování, Pekařská č.p.

114/2, Předměstí, 412 01 Litoměřice 1

Obec Žitenice, IDDS: qc2byb6

Severočeská vodárenská společnost a.s., IDDS: 7egf9my

Střední odborná škola technická a zahradnická, Lovosice, příspěvková organizace, IDDS: 94ttj36

Ústecký kraj, IDDS: t9zbsva

§ 182 d) stavebního zákona – doručí se veřejnou vyhláškou

vlastníci sousedních pozemků (osoby s jiným věcným právem)

Osoby s vlastnickými nebo jinými věcnými právy k sousedním pozemkům:

st. p. 3835/12, 3835/32, 3874, parc. č. 857/25, 857/32, 3827, 3828, 3829, 3831, 3832, 3833,
3835/8, 3835/9, 3835/13, 3835/33, 3835/34, 3835/38, 3835/58, 3873/2, 3900/28 v

katastrálním území Litoměřice, parc. č. 451/1, 451/2, 1545/1 v katastrálním území Žitenice

Osoby s vlastnickými nebo jinými věcnými právy k sousedním stavbám:

Litoměřice, Předměstí č.e. 308, č.p. 547, č.p. 549, č.p. 567, č.p. 569, č.p. 2274 a č.p. 861

Dotčené orgány (DS)

Krajská hygienická stanice Ústeckého kraje se sídlem v Ústí nad Labem, územní pracoviště

Litoměřice, IDDS: 8p3ai7n

Městský úřad Litoměřice, odbor školství, kultury, sportu a památkové péče, Pekařská č.p. 114/2,

Litoměřice-Předměstí, 412 01 Litoměřice 1

Městský úřad Litoměřice, odbor životního prostředí, Pekařská č.p. 114/2, Předměstí, 412 01

Litoměřice 1

Ministerstvo obrany - Sekce majetková, Odbor ochrany územních zájmů a státního odborného
dozoru, IDDS: hjyaavk

Policie České republiky KŘP Ústeckého kraje, Územní odbor Litoměřice, dopravní inspektorát,


IDDS: a64ai6n

Ostatní

Obecní úřad Žitenice , IDDS: qc2byb6 – k vyvěšení na úřední desce a podání zprávy stavebnímu
úřadu o datu vyvěšení a sejmutí

spis

KATASTRÁLNÍ SITUACE K.Ú. LITOMĚŘICE

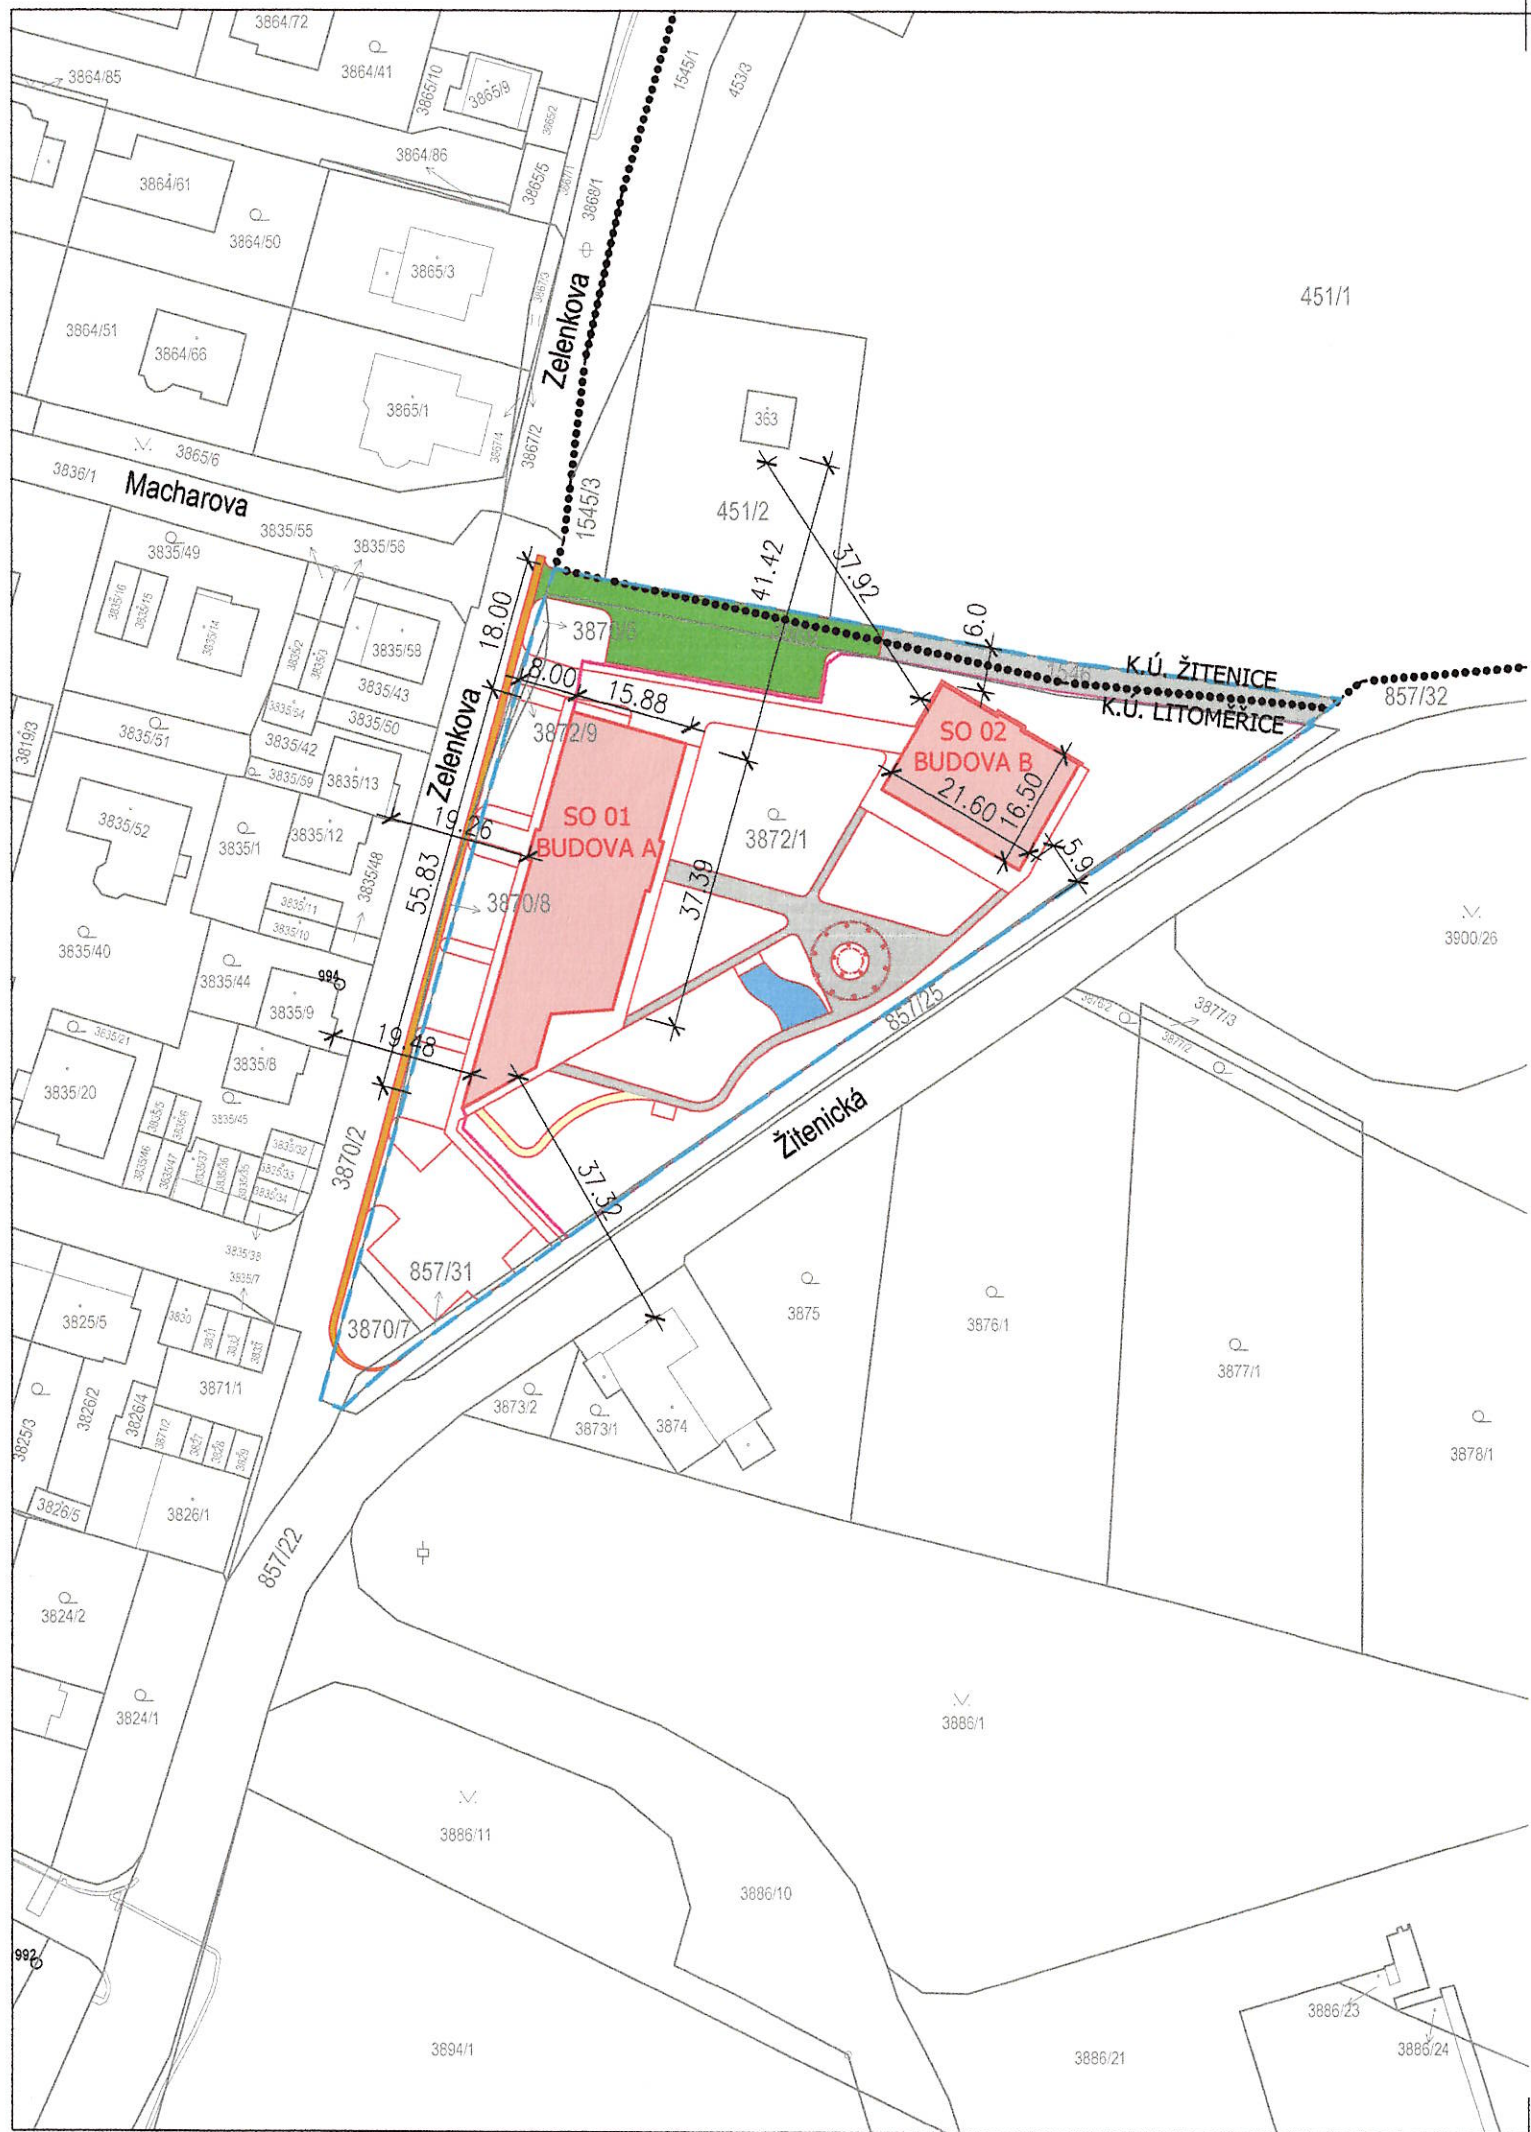

ČLENĚNÍ STAVBY:
 SO 01 - BUDOVA A
 SO 02 - BUDOVA B
 SO 03 - VENKOVNÍ PLOCHY

- KATASTR
- HRANICE KATASTRÁLNÍHO ÚZEMÍ
- HRANICE POZEMKU STAVEBNÍKA
- OPLOCENÍ
- OBJEKTY
- ZPEVNĚNÉ PLOCHY DLÁŽDĚNÉ
- ZPEVNĚNÉ PLOCHY ŠTERKOVÉ A MLATOVÉ
- VEGETAČNÍ DLAŽBA
- VODNÍ PLOCHA
- DOPLNĚNÍ ASFALTOVÉ PLOCHY

KATASTRÁLNÍ ÚZEMÍ: LITOMĚŘICE A ŽITENICE
 SOUŘADNICOVÝ SYSTÉM S-JTSK

REVIZE 2024-02	ÚPRAVA ZPEVNĚNÝCH PLOCH	
ZODPOVEDNÝ PROJEKTANT	ING. DANIEL ŠIMMER	
PROJEKTANT ZAKÁZKY	A2-PORT s.r.o.	
VYPRACOVAL	ING. DANIEL ŠIMMER	
KRAJ: ÚSTECKÝ	OBEC: LITOMĚŘICE	K.Ú.: LITOMĚŘICE
STAVEBNÍK: Charita Litoměřice, Zahradnická 1534/5, Předměstí, 41201 Litoměřice		FÓRMÁT: A3 DATUM: 12/2023
DOMOV CHARITY LITOMĚŘICE V ULICI ZELENKOVA, LITOMĚŘICE		STUPEŇ: PD PRO STAVEBNÍ POVOLENÍ
		ČÍSLO ZAKÁZKY: 050-1149
C - SITUACE	ČÍSLO PARÉ:	MĚŘÍTKO: 1:1000 ČÍSLO VÝKRESU: C.2
KATASTRÁLNÍ SITUACE		

