




ÚZEMNÍ PLÁN TRNOVANY

KOORDINAČNÍ VÝKRES

1 : 5.000

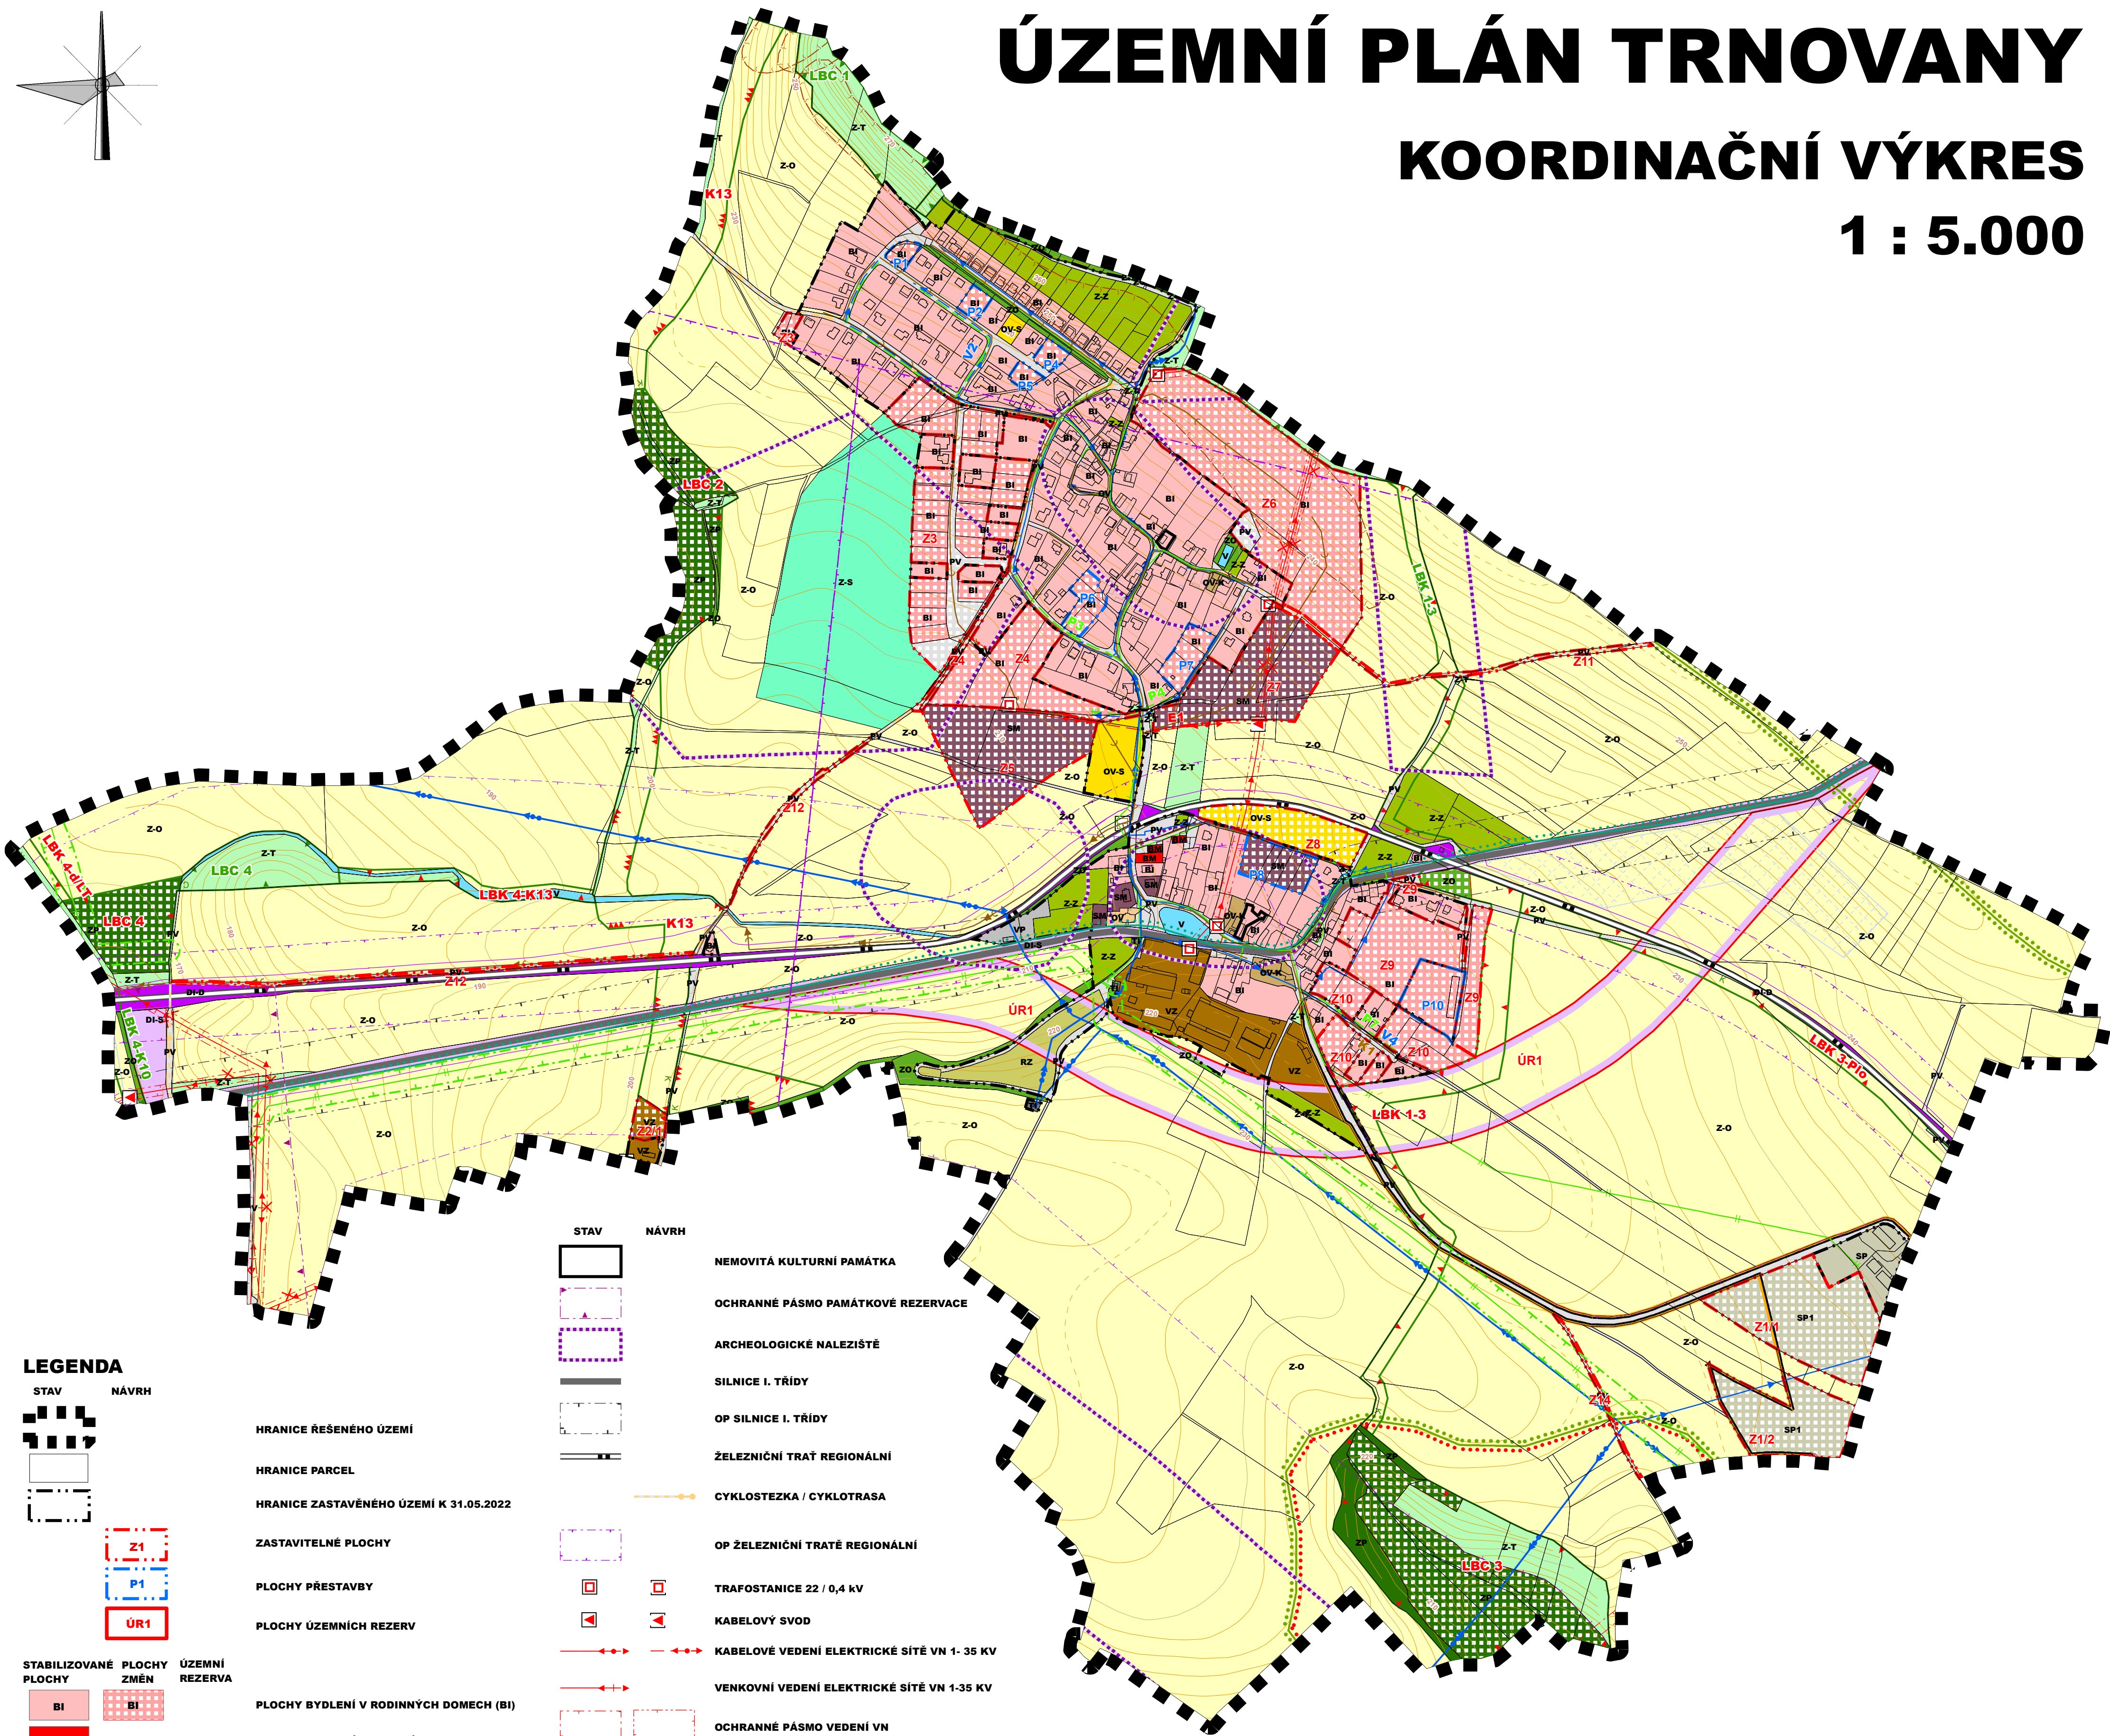

LEGENDA

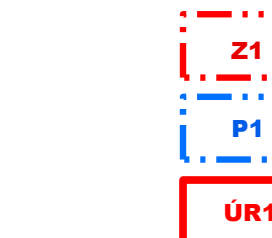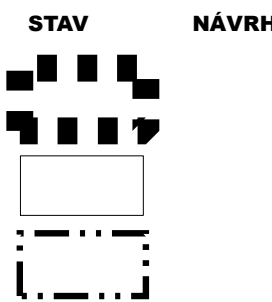

STABILIZOVANÉ PLOCHY	PLOCHY ZMĚN	ÚZEMNÍ REZERVA
BI	BI	
BM	BM	
SM	SM	
OV	OV	
OV-K	OV-K	
OV-S	OV-S	
RZ	RZ	
VP	VP	
VZ	VZ	
SP	SP	
TI	TI	
PV	PV	
DI-S	DI-S	
DI-D	DI-D	
ZO	ZO	
ZP	ZP	
Z-O	Z-O	
Z-T	Z-T	
Z-Z	Z-Z	
Z-S	Z-S	
V	V	

STAV	NÁVRH	
		NEMOVITÁ KULTURNÍ PAMÁTKA
		OCHRANNÉ PÁSMO PAMÁTKOVÉ REZERVACE
		ARCHEOLOGICKÉ NALEZIŠTĚ
		SILNICE I. TŘÍDY
		OP SILNICE I. TŘÍDY
		ŽELEZNIČNÍ TRÁŤ REGIONÁLNÍ
		CYKLOSTEZKA / CYKLOTRASA
		OP ŽELEZNIČNÍ TRATĚ REGIONÁLNÍ
		TRAFOSTANICE 22 / 0,4 kV
		KABELOVÝ SVOD
		KABELOVÉ VEDENÍ ELEKTRICKÉ SÍTĚ VN 1-35 KV
		VENKOVNÍ VEDENÍ ELEKTRICKÉ SÍTĚ VN 1-35 KV
		OCHRANNÉ PÁSMO VEDENÍ VN
		OCHRANNÉ PÁSMO VEDENÍ VN KE ZRUŠENÍ
		PLYNOVOD STL
		PLYNOVOD VTL
		BEZPEČNOSTNÍ PÁSMO VTL PLYNOVODU
		KOMUNIKAČNÍ VEDENÍ
		OP ELEKTRONICKÉHO KOMUNIKAČNÍHO ZAŘÍZENÍ A OBJEKTU NA NĚM
		OP RADIORELEOVÉ TRASY
		HLAVNÍ VODOVODNÍ ŘAD
		MÍSTNÍ VODOVOD - STAV
		ČERPACÍ STANICE ODPADNÍCH VOD
		STOKA SPLAŠKOVÉ KANALIZACE
		VÝTLAČNÉ POTRUBÍ ODPADNÍCH VOD
		NADREGIONÁLNÍ BIOKORIDOR K ZALOŽENÍ
		LOKÁLNÍ BIOCENTRUM VYMEZENÉ
		LOKÁLNÍ BIOCENTRUM K ZALOŽENÍ
		LOKÁLNÍ BIOKORIDOR VYMEZENÝ
		LOKÁLNÍ BIOKORIDOR K ZALOŽENÍ
		CHRNĚNÁ KRAJINNÁ OBLAST (IV. ZÓNA)

STAV	NÁVRH	
		SESUVNÉ ÚZEMÍ
		ZÁVLAHA
		TYPICKÝ KRAJINNÝ CELEK
		OBLAST KRAJINNÉHO RÁZU
		OBJEKT DŮLEŽITÝ PRO OBRANU STÁTU

OP OBJEKTU DŮLEŽITÉHO PRO OBRANU STÁTU - CELÉ ŘEŠENÉ ÚZEMÍ
CHRÁNĚNÁ OBLAST PŘÍROZENÉ AKUMULACE VOD - CELÉ ŘEŠENÉ ÚZEMÍ
ZRANITELNÁ OBLAST - CELÉ ŘEŠENÉ ÚZEMÍ
CHLÚ LITOMĚŘICE I-GTE - CELÉ ŘEŠENÉ ÚZEMÍ
CHLÚ LITOMĚŘICE - GTE - LITOMĚŘICE I, EV.Č.40028000 - CELÉ ŘEŠENÉ ÚZEMÍ
OP OBJEKTU NA RADIOKOMUNIKAČNÍM ELEKTRONICKÉM ZAŘÍZENÍ - CELÉ ŘEŠENÉ ÚZEMÍ

ÚPLNÉ ZNĚNÍ ÚP TRNOVANY PO VYDÁNÍ ZMĚNY č.3

Záznam o účinnosti :

a) označení orgánu, který Změnu č.3 ÚP vydal: Zastupitelstvo obce Trnovany
b) pořadové číslo poslední změny: 3
c) datum nabytí účinnosti Změny č.3 ÚP Trnovany:
d) jméno, příjmení, funkce a podpis oprávněné osoby pořizovatele:
Bc. Ivana Pettingerová
referent Úřadu územního plánování Městského úřadu Litoměřice
otisk úředního razítka:

ARCHITEKTURA	URBANISMUS	INTERIER	DESIGN
STUDIO KAPA	STUDIO KAPA	STUDIO KAPA	STUDIO KAPA
NA PETYNCE 88, 169 00 PRAHA 6	NA PETYNCE 88, 169 00 PRAHA 6	NA PETYNCE 88, 169 00 PRAHA 6	NA PETYNCE 88, 169 00 PRAHA 6
ICO 16898401	ICO 16898401	ICO 16898401	ICO 16898401
BANKOVNÍ SPOJENÍ KB PRAHA	BANKOVNÍ SPOJENÍ KB PRAHA	BANKOVNÍ SPOJENÍ KB PRAHA	BANKOVNÍ SPOJENÍ KB PRAHA
AKCE: ÚP TRNOVANY	AKCE: ÚP TRNOVANY	AKCE: ÚP TRNOVANY	AKCE: ÚP TRNOVANY
POŘIZOVATEL: OBEC TRNOVANY	POŘIZOVATEL: OBEC TRNOVANY	POŘIZOVATEL: OBEC TRNOVANY	POŘIZOVATEL: OBEC TRNOVANY
VEDOUcí PROJEKTANT: ING. ARCH. PETR VÁVRA	VEDOUcí PROJEKTANT: ING. ARCH. PETR VÁVRA	VEDOUcí PROJEKTANT: ING. ARCH. PETR VÁVRA	VEDOUcí PROJEKTANT: ING. ARCH. PETR VÁVRA
ZODPOVĚDNÝ PROJEKTANT: ING. ARCH. PETR VÁVRA	ZODPOVĚDNÝ PROJEKTANT: ING. ARCH. PETR VÁVRA	ZODPOVĚDNÝ PROJEKTANT: ING. ARCH. PETR VÁVRA	ZODPOVĚDNÝ PROJEKTANT: ING. ARCH. PETR VÁVRA
MĚŘÍTKO: 1 : 5 000	MĚŘÍTKO: 1 : 5 000	MĚŘÍTKO: 1 : 5 000	MĚŘÍTKO: 1 : 5 000
DATA: ŘÍJEN 2022	DATA: ŘÍJEN 2022	DATA: ŘÍJEN 2022	DATA: ŘÍJEN 2022
CÍSLO VÝKRESU: 4	CÍSLO VÝKRESU: 4	CÍSLO VÝKRESU: 4	CÍSLO VÝKRESU: 4