



Záměr: Z/2024/17482
Řízení: R/2024/7188
Č.j.: R/2024/7188/5

Dne: 05.09.2024

Úřad: Městský úřad Litoměřice
Mírové náměstí 15/7
Litoměřice-Město
41201 Litoměřice
tpebfnu

Adresát:
Rozdělovník

Vyřizuje: Ing. Arch. DOMINIK MIKO
Tel: 416916139

VYROZUMĚNÍ O ZAHÁJENÍ ŘÍZENÍ

Společnost ČEZ Distribuce, a. s., IČO 24729035, Teplická 874/8, 405 02
Děčín,

kteřou zastupuje společnost OMEXOM GA Energo s.r.o., IČO 49196812, Na
Střílně 1929/8, 323 00 Plzeň

(dále jen "stavebník") dne 19.8.2024 podal žádost o povolení záměru:

LT-Žitenice 329, posílení nn pro FVE (IV-12-4024463)

(dále jen "záměr") na částech pozemků parc. č. 889/13, 899/2, 899/3, 1533,
1534/1, 1604/1 v katastrálním území Žitenice. Řízení o povolení záměru bylo
zahájeno dnem podání žádosti.



Záměr obsahuje:

- Ze stávající pojistkové skříně X36 (na p.č. 1604/1) se vyvede nový kabel AYKY 3x120+70, který povede ve šterkové cestě v p.č. 1604/1, dále překopem asfaltové cesty pp.č 1533 a ukončí se v nové rozpojovací skříně SD 622/NKW2 - R71 na p.č. 1533 u stáv. lampy veřejného osvětlení. Z nové R71 se vyvede nový kabel AYKY 4x70, který povede překopem asfaltové cesty v p.č. 1533 do zeleného pásu a ukončí se v pojistkové skříně SS100 na p.č. 911/1 (vybudována v rámci akce IP-12-4014743).
- Z nové R71 se vyvede nový kabel AYKY 3x120+70, který povede ve volném terénu podél asfaltové cesty v zeleni, následně z důvodu svažitého terénu povede v asfaltu (ppč. 1533) a dále opět v zeleni (ppč. 899/2 a 899/3). V trase zasmyčkuje stávající rozpojovací skříně SS100-R63, která bude upravena na novou SS200 (výměna vrchního dílu) a nové uzemnění, k této skříně bude kabel přiveden překopem asfaltu v p.č. 889/13. Stáv. kabel od R34 k R63 bude zrušen a stáv. vývod směrem k P75 zůstane beze změny. Vývod k PS 333 bude přepojen na novou volnou pojistkovou sadu. Dále bude pokračovat stále v p.č. 889/13 a v p.č. 1533 v zeleni podél asfaltové cesty. Po skončení volného terénu (zeleně), nový kabel povede v zatravněovací dlažbě a poté v zeleném pásu podél stávající zdi, kde povede v souběhu se stávajícím kabelem AYKY 4x35 a ukončí se ve stávající rozpojovací skříně SR622 – R34.
- Délka trasy nového kabelového vedení NN je cca 335 m.
- Kabelové vedení bude uloženo ve výkopu 0,5x1,2 m ve vjezdech, cestách a překopech a ve výkopu 0,35x0,85 m ve volném terénu (v zeleni). Celé kabelové vedení bude v kabelové chráničce a označeno výstražnou folií.

Stavební úřad Městský úřad Litoměřice, jako stavební úřad příslušný podle § 34a zákona č. 283/2021 Sb., stavební zákon, ve znění pozdějších předpisů (dále jen "stavební zákon"), vyrozumívá podle § 188 stavebního zákona účastníky řízení, dotčené orgány a hlavního projektanta o zahájení řízení, ve kterém upouští od ústního jednání. Dotčené orgány mohou uplatnit závazná stanoviska, účastníci řízení své námítky do



15 dnů ode dne doručení tohoto oznámení.

Účastníci řízení mohou nahlížet do podkladů rozhodnutí (Stavební úřad Městský úřad Litoměřice, úřední dny: pondělí a středa 8 – 17, ostatní dny po předchozí dohodě).

Poučení:

Účastníci řízení mohou uplatňovat námitky směřující k hájení jejich procesních práv. Účastník řízení je povinen v námitce uvést důvody podání námitky. Stavební úřad nepřihlíží k námitkám účastníka řízení, které jsou v rozporu s uzavřenou plánovací smlouvou, jejíž smluvní stranou je tento účastník řízení. K námitkám o věcech, o kterých bylo rozhodnuto při vydání územně plánovací dokumentace, se nepřihlíží.

Obec jako účastník řízení může uplatňovat námitky pouze v rozsahu své samostatné působnosti. Vlastník pozemku nebo stavby, na kterých má být záměr uskutečněn, nebo ten, kdo má jiné věcné právo k tomuto pozemku nebo stavbě, nebo osoby, jejichž vlastnické nebo jiné věcné právo k sousedním stavbám nebo sousedním pozemkům může být rozhodnutím o povolení záměru přímo dotčeno, může jako účastník řízení uplatňovat námitky pouze v rozsahu možného přímého dotčení svých práv. Osoba, o které tak stanoví jiný zákon, může jako účastník řízení uplatňovat námitky pouze v rozsahu, v jakém se projednáváný záměr dotýká zájmů chráněných jiným právním předpisem, který zakládá jeho účastenství v řízení podle stavebního zákona.

Nechá-li se některý z účastníků zastupovat, předloží jeho zástupce písemnou plnou moc. Každý, kdo činí úkony jménem právnické osoby, musí prokázat své oprávnění. V téže věci může za právnickou osobu současně činit úkony jen jedna osoba.

V řízení s velkým počtem účastníků se vyrozumění o zahájení řízení doručuje účastníkům řízení podle § 182 písm. a), b) a c) jednotlivě. Ostatní písemnosti se doručují jednotlivě pouze žadateli, obci, na jejímž území má být záměr uskutečněn, a dotčeným orgánům; ostatním účastníkům řízení se doručují veřejnou vyhláškou.



Účastníci řízení podle § 182 písm. d) - osoby, jejichž vlastnické nebo jiné věcné právo k sousedním stavbám nebo sousedním pozemkům st. č. 163/1, 163/2, 171 parc. č. 901/1, 901/6, 897/1, 904/2, 897/2, 902, 897/6, 889/14, 889/5, 924/1, 891/3, 913/1 v katastrálním území Žitenice může být rozhodnutím o povolení záměru přímo dotčeno – se ve vyrozumění o zahájení řízení s velkým počtem účastníků a v dalších písemnostech v řízení identifikují označením pozemků a staveb evidovaných v katastru nemovitostí.

Toto oznámení musí být vyvěšeno nejméně po dobu 15 dnů na úřední desce Městského úřadu Litoměřice a Obecního úřadu Žitenice v souladu s ust. § 25 odst. 2 a 3 zák.č. 500/2004 Sb., správního řádu, ve znění pozdějších předpisů. Současně se písemnost zveřejní též způsobem umožňujícím dálkový přístup, což bude níže rovněž potvrzeno.

Přílohy:

- 1 Situační výkres

Podepsáno dle data v el.podpisu.

Digitálně
podepsal Ing.
arch. Dominik Mikc
dne 05.09.2024
09:18

.....
Ing. Arch. DOMINIK MIKO

Rozdělovník:

žadatel

Omexom GA Energo s.r.o., Na Strílně 1929/8, Bolevec, 32300



Plzeň

účastníci řízení

Martina Dušková, Skalická 178, 41141 Žitenice

Pavel Bílek, Školní 346, 41141 Žitenice

Martin Horský, Křepkova 2129/2, Předměstí, 41201 Litoměřice

Vít Hrzán, č.p. 355, 41141 Žitenice

Státní pozemkový úřad, Husinecká 1024/11a, Žižkov, 13000

Praha

Andrea Vatrová, Alfonse Muchy 414/25, Pokratice, 41201

Litoměřice

Obec Žitenice, Pohořanská 118, 41141 Žitenice

Jaroslav Dušek, Skalická 178, 41141 Žitenice

Pavčina Bedžetiová, Rybářské náměstí 273/5, Předměstí, 41201

Litoměřice

CETIN a.s., Českomoravská 2510/19, Libeň, 19000 Praha

Veronika Hrzánová, č.p. 355, 41141 Žitenice

GasNet Služby, s.r.o., Plynárenská 499/1, Zábřovice, 60200

Brno

GasNet, s.r.o., Klíšská 940/96, Klíše, 40001 Ústí nad Labem

Severočeské vodovody a kanalizace, a.s., Přítkovská 1689/14,

Trnovany, 41501 Teplice

Tomáš Čmejla, Bojská 1859/5, Předměstí, 41201 Litoměřice

Hynek Bartoš, Školní 357, 41141 Žitenice

Věra Bartošová, Školní 357, 41141 Žitenice



dotčené orgány

Městský úřad Litoměřice - DOSS

Ministerstvo obrany, Tychonova 221/1, Hradčany, 16000 Praha

k vyvěšení na úřední desku

Obec Žitenice, Pohořanská 118, 41141 Žitenice

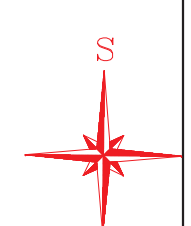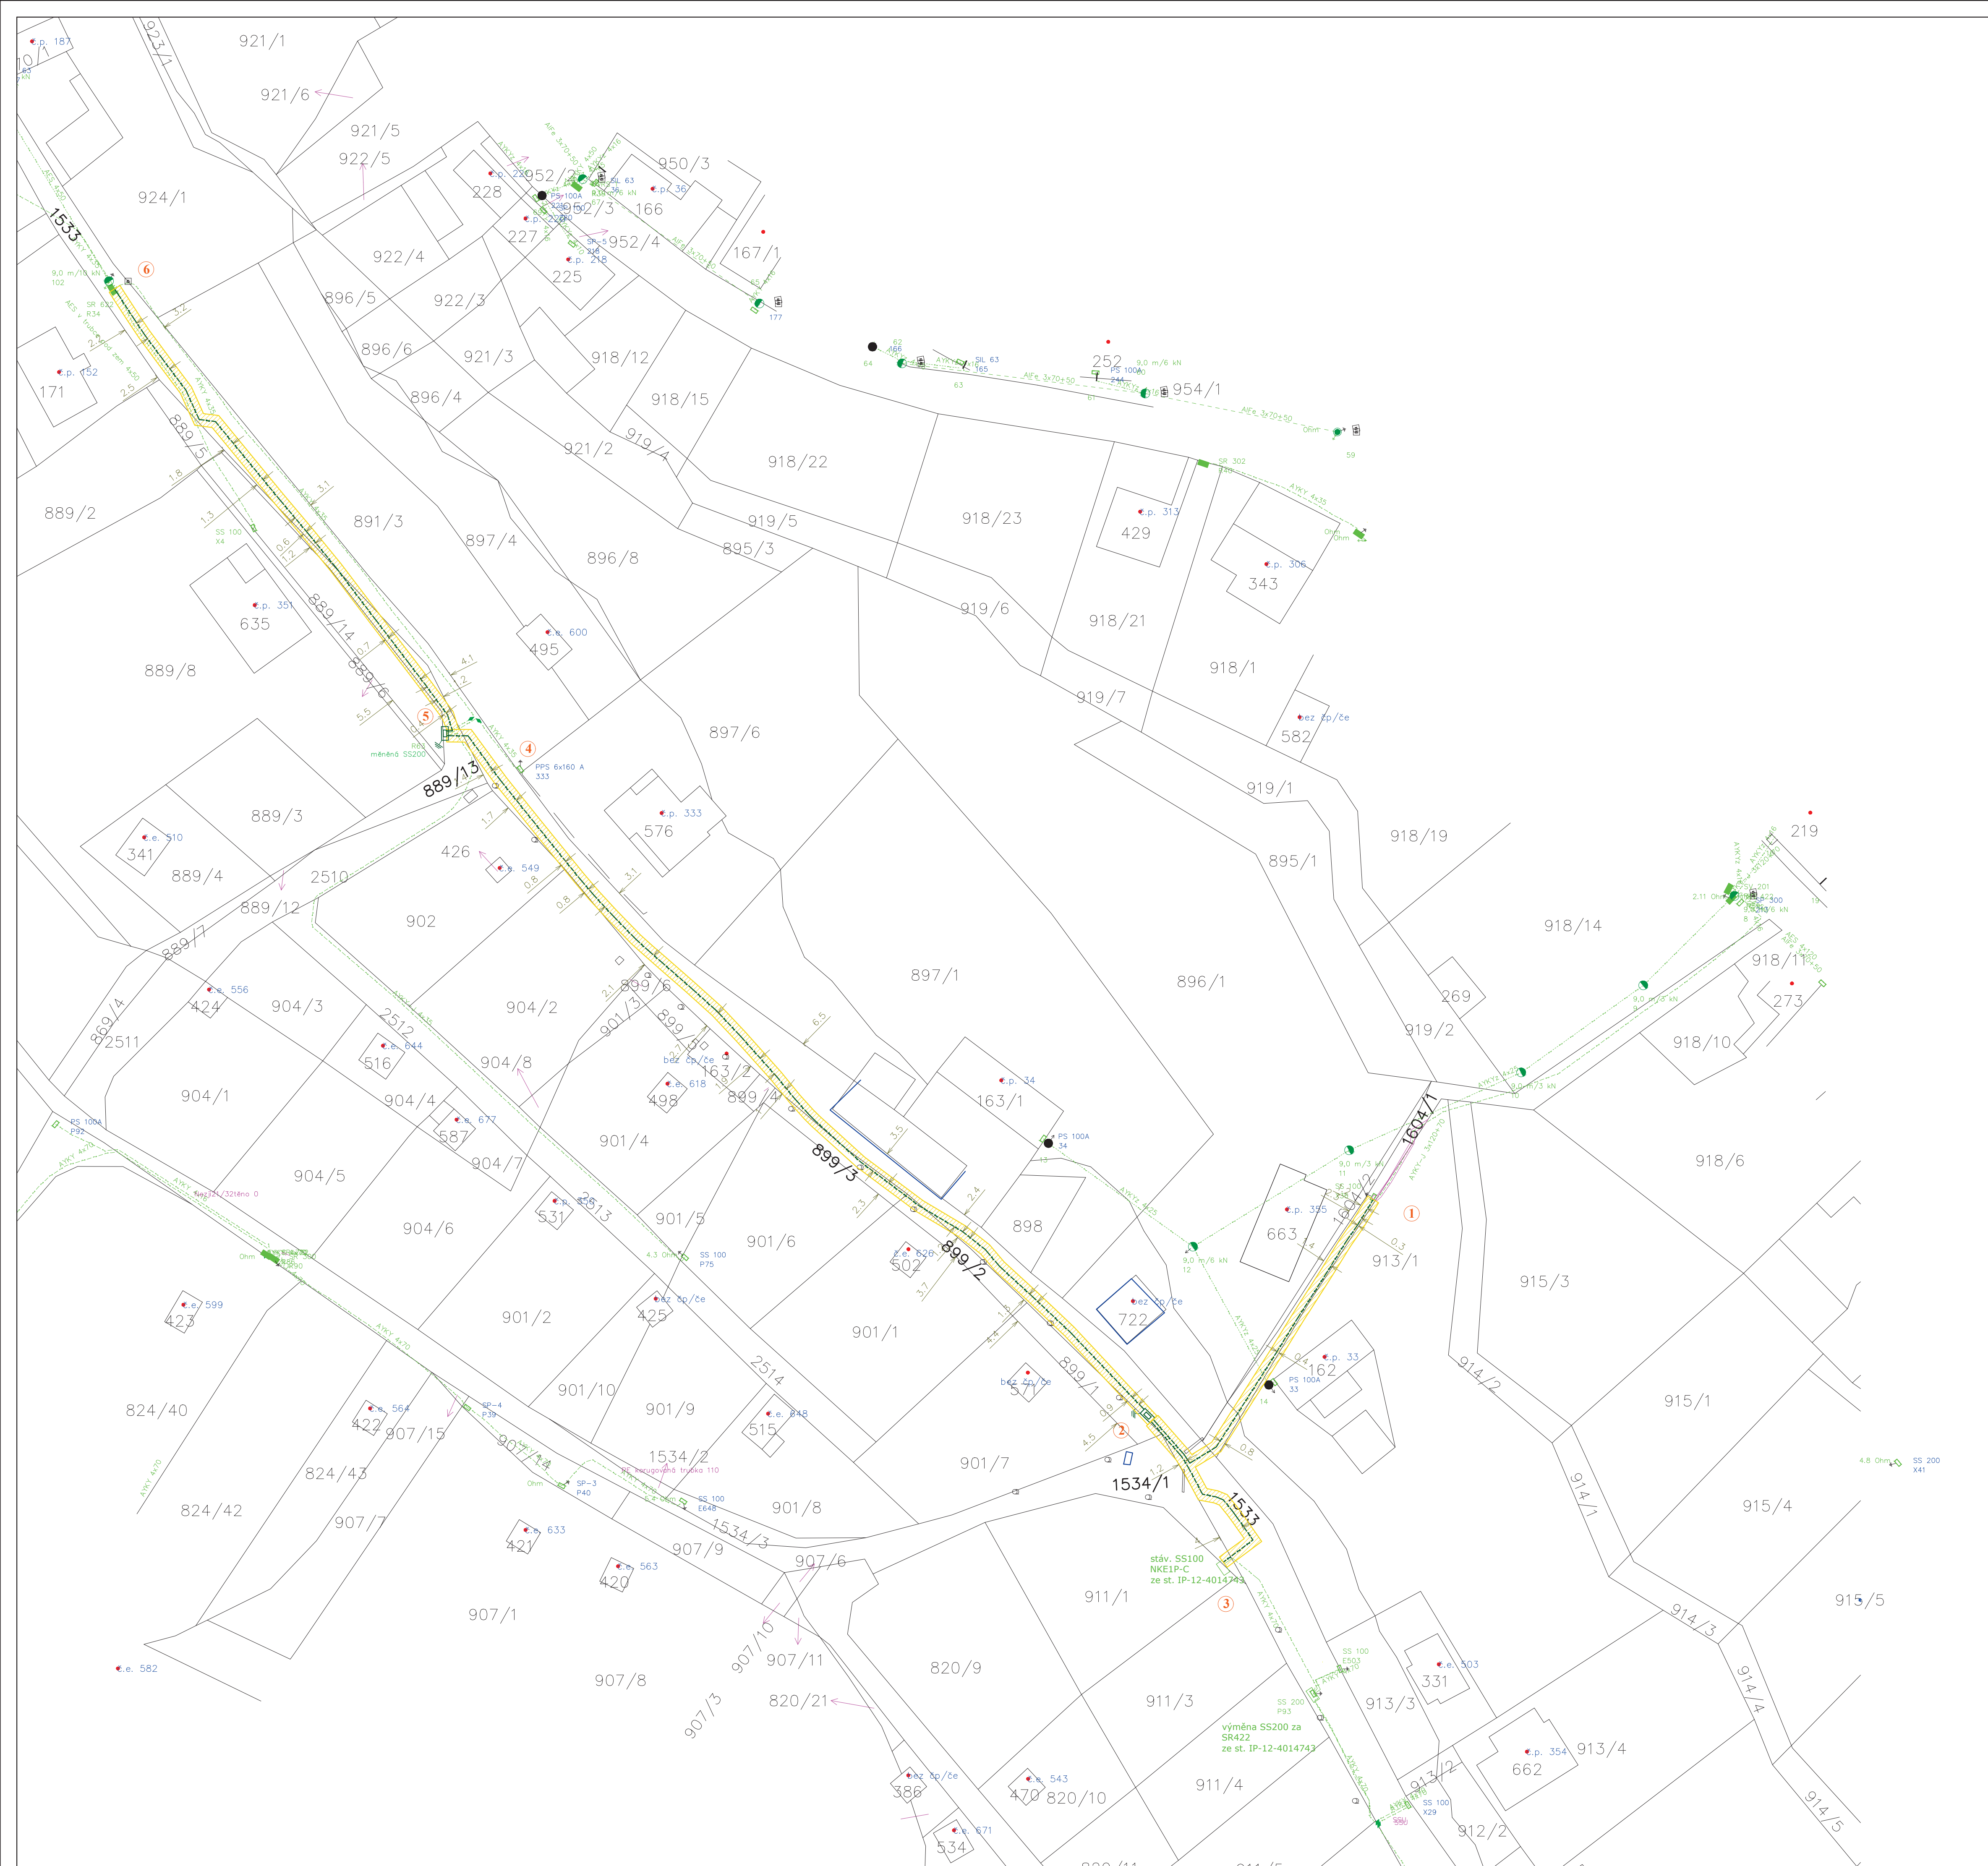

obec **Žitnice**
k.ú. **Žitnice**

Legenda	
stávající stav	nový stav
stáv. rozpojovací skříň v pilíři	nová rozpojovací skříň v pilíři
stáv. pojisková skříň v pilíři/ve zdi na sloupu	nově kabelové vedení NN
stáv. vrchní vedení NN	nové uzemnění
stáv. kabelové vedení NN	ochranné pásmo nového kabelu NN
stáv. betonový sloup	
stáv. dřevěný sloup	
stáv. elektroměrový rozvaděč	
cesta	
lampa VO	
cedule	
poklop šachet a kanálů	
plot, zeď	
vjezd	
výškopis	

souřadnice k nové SD:
N 50°33'26.53"
E 14°9'11.94"

Žitnice

Vypracoval: Daniel Čajka	Alce: LT-Žitnice 329, posílení nn pro FVE Číslo stavby: IV-12-4024463	Číslo výkresu: C.2
Přezkoumal: Ondřej Knobloch	Investor: ČEZ Distribuce, a.s. Teplická 874/8 405 02 Děčín IV	Číslo zakázky: P.0606061.6.30
Schválil: Ondřej Knobloch	Název dokumentace: Katastrální situační výkres k.ú. Žitnice	Stupeň PD: DPS
Č. ČKAIT: 0402562	OMEXOM GA Energo s.r.o. Na Střílně 1929/8 CZ - 323 00 Píseň - Bolevec IČ: 491 98 912 tel: +420 373 303 111	Datum: 8 / 2024 Formát: 1 x A1 Mřížka: 1 : 500 Archivní číslo: GA-P.0606061.6.30-C.2