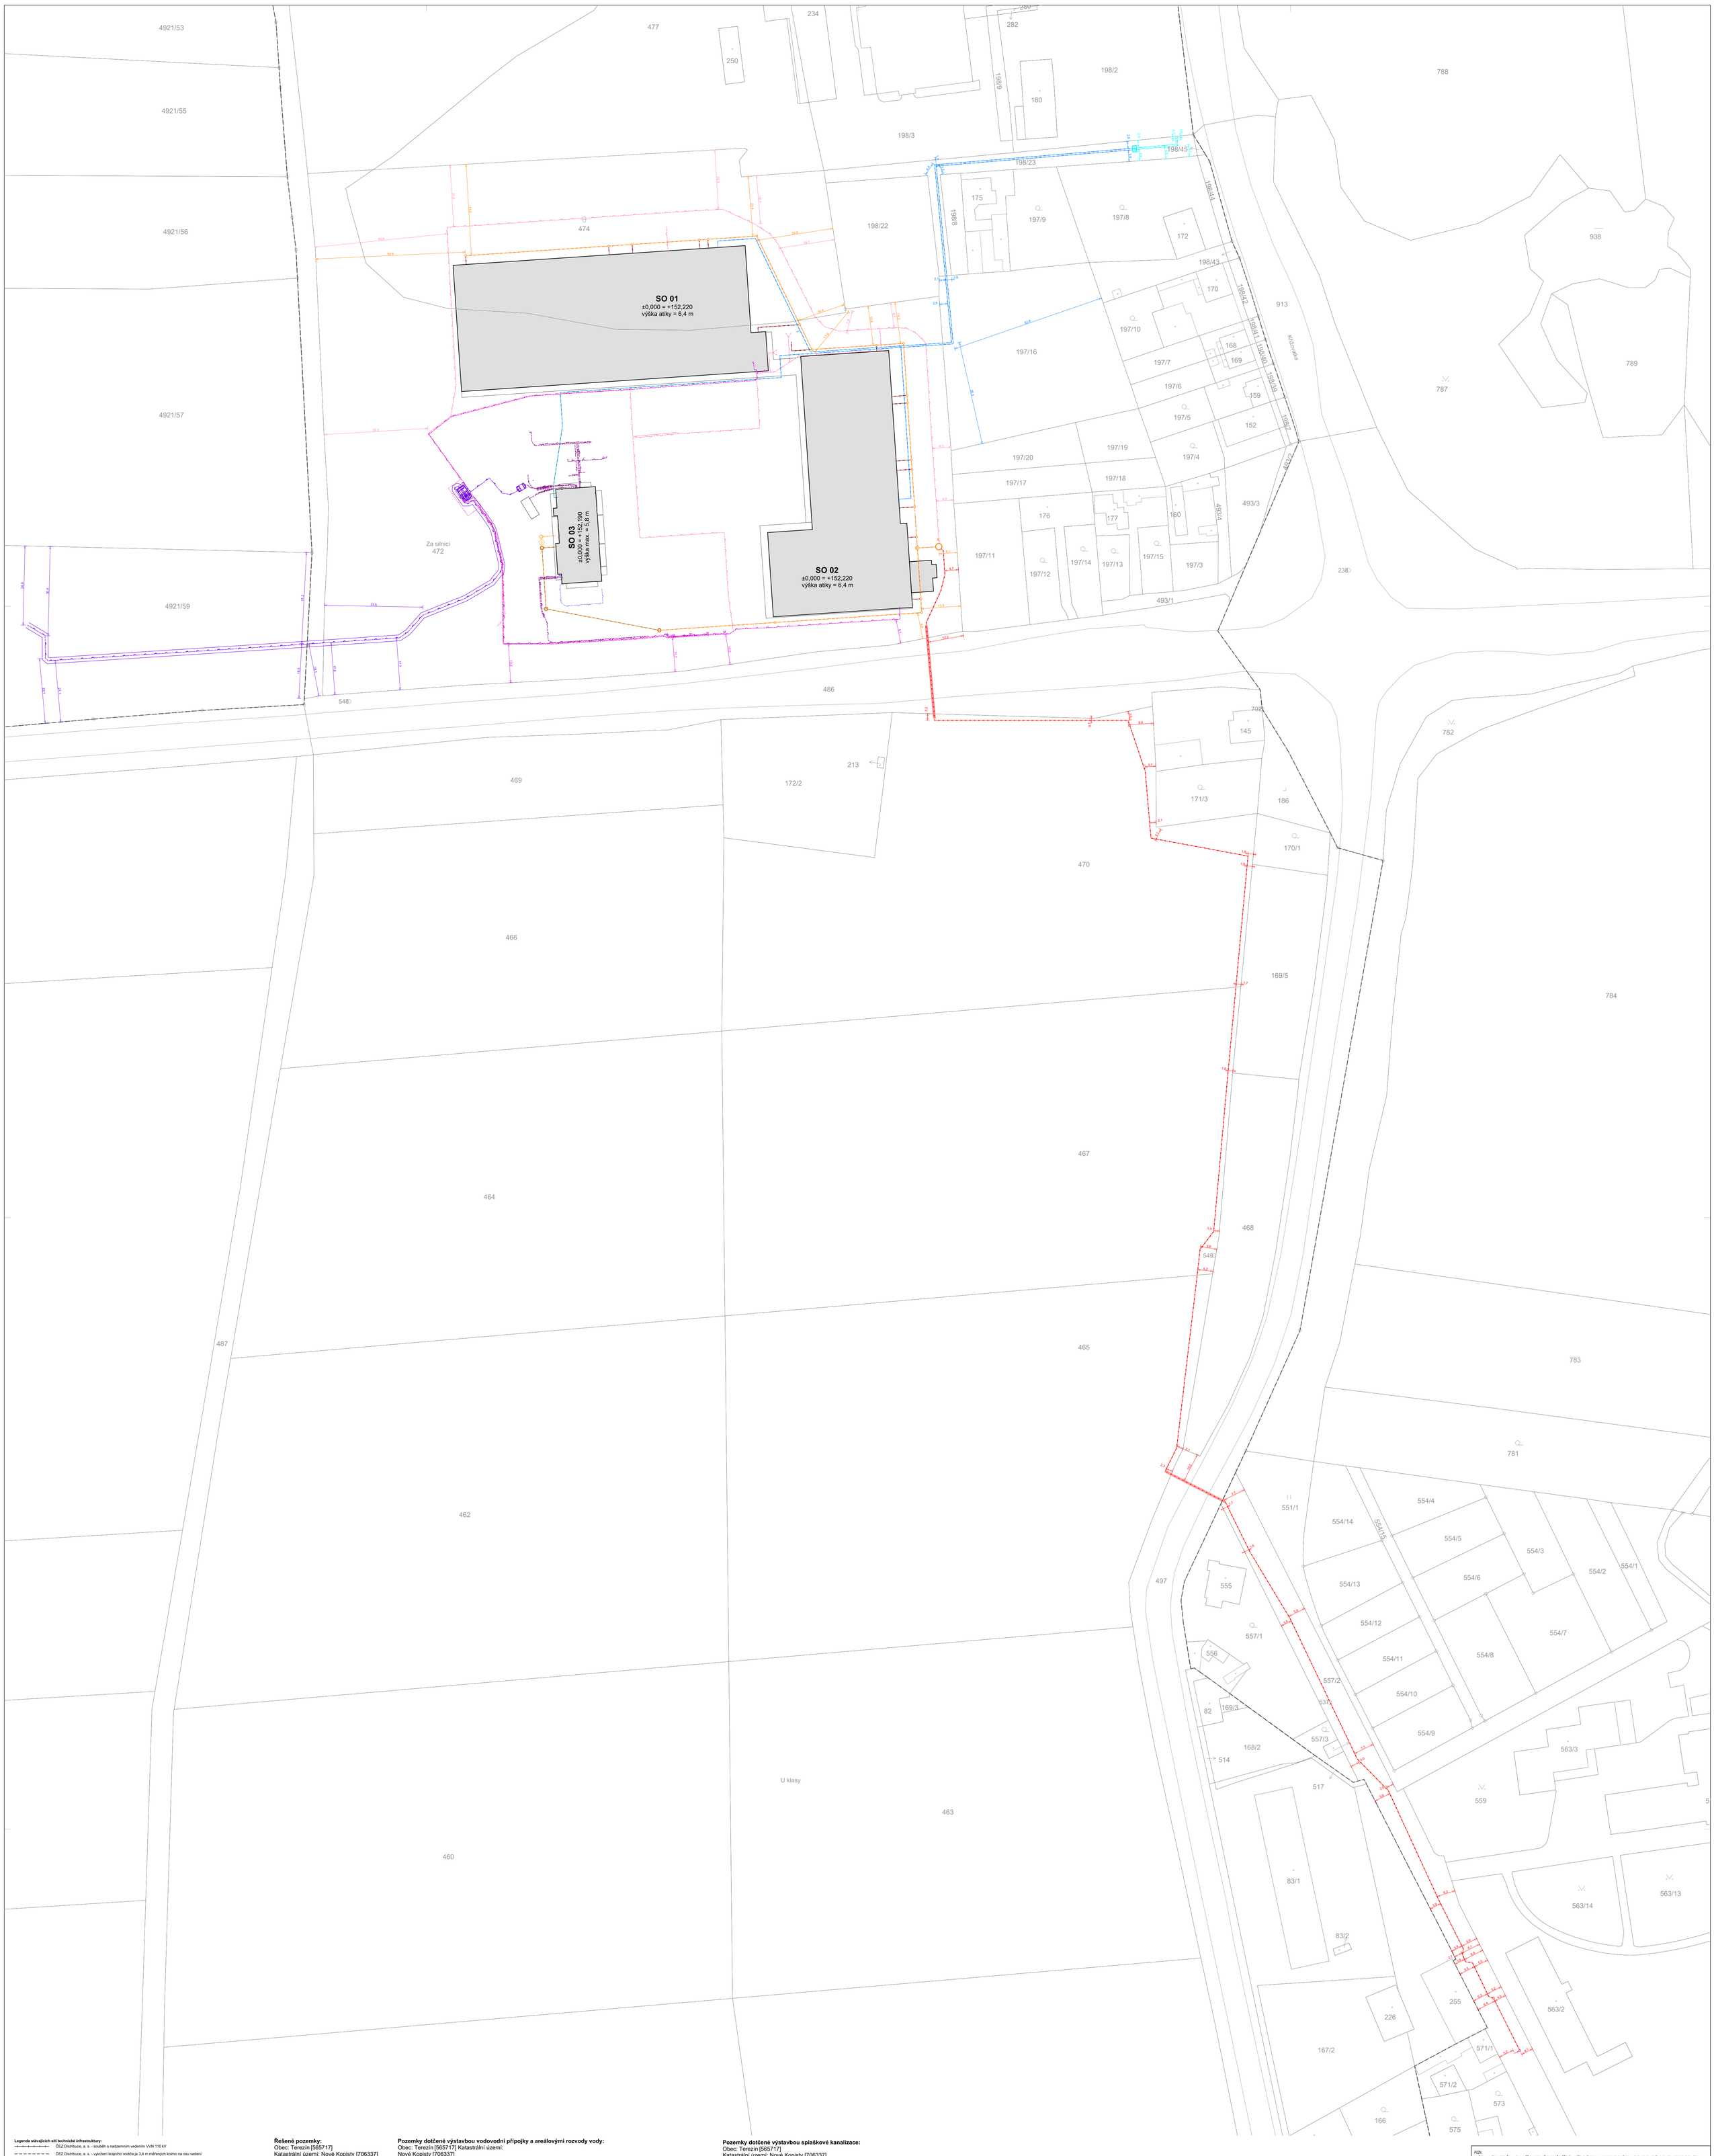

Legenda stávajících sítí technické infrastruktury:

- ČEZ Distribuce, a. s. - souběh s nadzemním vedením VVN 110 kV
- ČEZ Distribuce, a. s. - vyložení krajního vodiče je 3,4 m měřených kolmo na osu vedení
- ČEZ Distribuce, a. s. - podzemní vedení VN do 35 kV
- ČEZ Distribuce, a. s. - podzemní vedení NN do 1 kV
- ČEZ Distribuce, a. s. - nadzemní vedení NN do 1 kV
- ČEZ Distribuce, a. s. - TR Lovosice - 2. etapa zaústění vedení 110 kV
- ČEZ Distribuce, a. s. - probíhající investice ČEZ - Investice ČEZ: IE-12-4005879
- Telco Pro Services, a. s. - podzemní metalické vedení
- CETIN a. s. - zaměřený průběh metalického kabelu
- CETIN a. s. - nezaměřený průběh metalického kabelu
- CETIN a. s. - nadzemní síť
- GasNet, s.r.o. - VTL plynovod
- GasNet, s.r.o. - STL plynovod, PE dn 63 a přípojky
- GasNet, s.r.o. - ochranné pásmo plynovodu
- GasNet, s.r.o. - bezpečnostní pásmo plynovodu
- Severočeské vodovody a kanalizace, a. s. - vodovod

Legenda nových sítí technické infrastruktury:

	Stavební objekt/inženýrský objekt:
Vodovodní přípojka	IO 30, IO 31
Areálový vodovod	IO 32
Objektová vodovodní přípojka	IO 32
Splašková přípojka	IO 40
Areálová splašková kanalizace	IO 41
Výtlak splaškové kanalizace	IO 41
Objektová splašková přípojka	IO 41
Areálová dešťová kanalizace-čistá	IO 41
Areálová dešťová kanalizace-kontaminovaná	IO 41
Vsakovací průleh	IO 41
Areálová dešťová kanalizace-čistá - McDonalds´	IO 43
Areálová splašková kanalizace - McDonalds´	D.1 - SO 03 - D.1.4.2
Areálová splašková kanalizace - McDonalds´	D.1 - SO 03 - D.1.4.2
Areálový vodovod - McDonalds´	D.1 - SO 03 - D.1.4.2
Přípojaka VN	IO 70
Areálové rozvody NN	IO 70
Areálové rozvody NN	IO 71
Areálové rozvody NN - McDonalds´	IO 73
Areálové rozvody NN - osvětlení McDonalds´	IO 73

Řešené pozemky:
Obec: Terezín [565717]
Katastrální území: Nové Kopisty [706337]
Parcelní čísla pozemků:
č. parc.: 472
Výměra: 26 605 m²

č. parc.: 474
Výměra: 8 488 m²

č. parc.: 197/16
Výměra: 3 233 m²

Pozemky dotčené výstavbou vodovodní přípojky a areálovými rozvody vody:
Obec: Terezín [565717] Katastrální území:
Nové Kopisty [706337]
č. parc.: 198/23
Vlastnické právo:
Vrbka Miloš a Vrbková Jana, Křižovatka 161, Nové Kopisty, 41201 Terezín

Pozemky dotčené výstavbou přípojky VN:
Obec: Litoměřice [564567]
Katastrální území: Litoměřice [685429]
č. parc.: 4921/59
Vlastnické právo:

Artt Zdeněk Ing., Sukova 4701, 43003 Chomutov	1/3
Dittmannová Kateřina, č. p. 4, 41115 Sedlec	1/3
Jirásek Vladimír, Xaveriova 1606/80, Smíchov, 15000 Praha 5	1/3

Obec: Terezín [565717]
Katastrální území: Nové Kopisty [706337]
č. parc.: 492
Vlastnické právo:
Město Terezín, nám. ČSA 179, 41155 Terezín

Pozemky dotčené výstavbou splaškové kanalizace:
Obec: Terezín [565717]
Katastrální území: Nové Kopisty [706337]
č. parc.: 486
Vlastnické právo:
Česká republika

Obec: Terezín [565717]
Katastrální území: Nové Kopisty [706337]
č. parc.: 470
Vlastnické právo:

Grusserová Veronika DiS., Nové Kopisty 5, 41201 Terezín	1/3
Müller Jiří, Nové Kopisty 77, 41201 Terezín	1/3
Müllerová Oldřiška, Bezručova 192, 41148 Křešice	1/3

Obec: Terezín [565717]
Katastrální území: Nové Kopisty [706337]
č. parc.: 467
Vlastnické právo:
SAMIR KYSANÉ ZELÍ s.r.o., Masarykova 374, 41156 Bohušovice nad Ohří

Obec: Terezín [565717]
Katastrální území: Nové Kopisty [706337]
č. parc.: 465
Vlastnické právo:
Šebesta Václav, Mladoboleslavská 2257/35, 27601 Mělník

Obec: Terezín [565717]
Katastrální území: Nové Kopisty [706337]
č. parc.: 497
Vlastnické právo:
Ústecký kraj, Velká Hradební 3118/48, Ústí nad Labem-centrum, 40001 Ústí nad Labem

Obec: Terezín [565717]
Katastrální území: Terezín [766470]
č. parc.: 577
Vlastnické právo:
Město Terezín, nám. ČSA 179, 41155 Terezín

POZN.
1. VŠECHNY KÓTY A ROZMĚRY NUTNO OVĚŘIT NA STAVBĚ JEJICH PŘÍMĚŘENÍM. V PŘÍPADNÉ ODCHYLKY OD PROJEKTOVÉ DOKUMENTACE JE NUTNÉ KONZULTOVAT S PROJEKTANTEM.
2. PŘED ZAHÁJENÍM DO VÝROBY BESP PROVÁDĚNÍ JE TŘEBA PROVĚŘIT ZMĚNY A ODCHYLKY VE SKUTEČNÉM PROVEDENÍ STAVBY OPROTI TÉTO DOKUMENTACI. POKUD TYTO ZMĚNY A ODCHYLKY NASTANOU, JE NUTNÉ PŘÍSLUŠNOU DOKUMENTACE KONTAKTOVAT PROJEKTANTA.
3. TATO DOKUMENTACE NENAHRAZUJE VÝROBNÍ DOKUMENTACI. DODAVATEL JE POVINEN ZAJISTIT ZPRACOVÁNÍ DODAVATELSKÉ - VÝROBNÍ DOKUMENTACE VČETNĚ DOPRACOVÁNÍ ŘEŠENÍ DETAILŮ. VÝROBNÍ DOKUMENTACI JE DODAVATEL POVINEN PŘED VLASTNÍ REALIZACÍ ODSOUHLASIT SE ZADAVATELEM PROJEKTANTEM.
4. POŽADOVANÉ A STANOVENÉ VLASTNOSTI PRODUKTŮ PROVÁDĚ DODAVATEL PŘED ZADÁNÍM FORMOU VZORKU, TECHNICKÉHO LISTU, ATESTU, CERTIFIKÁTU, PŘÍSLUŠNÝM DOLOŽENÉ A VÝROBNÍ DOKUMENTACE, A TO V TAKOVÉ MÍŘE A PODROBNOSTI. PŘÍPADNÉ NÁMITKY A VELIKOSTI VZORKŮ A ALTERNATIV AŽ DO PŘIJAŠNÉHO DOSAŽENÍ SPLNĚNÍ ZADANÝCH VLASTNOSTÍ A ODSOUHLASENÍ ZADAVATELEM A PROJEKTANTEM.
5. DODÁVKA BUDE PROVEDENA PODLE PŘÍSLUŠNÝCH PRÁVNÍCH PŘEDPISŮ A TECHNICKÝCH NORIEM I DOPORUČUJÍCÍCH.
6. PROVOZOVÁNÍ BUDOU ZAJIŠTĚNY VÝROBKY, SUROVINY A POLOTOVARY NEJVYŠŠÍ (1) JAKOSTI S PODÁNÍ DOKLADNÍ POŽADAVKŮ PROJEKTU PODÁNÉ BEZPEČNOSTNÍHO ŘEŠENÍ STAVEBNÍ ČÁSTI.
7. POPIS VŠECH ÚPRAV JE PODROBNÉ POPSÁN V TEXTOVÉ ČÁSTI KTERÁ JE NEDÍLNOU SOUČÁSTÍ VYKRESOVÉ ČÁSTI PROJEKTOVÉ DOKUMENTACE

INVESTOR
PORTIN one, s.r.o.
Mysíkova 174/23, Nové Město (Praha 1), 110 00 Praha

GENERÁLNÍ DODAVATEL STAVBY
DLE VÝBĚROVÉHO ŘÍZENÍ

GENERÁLNÍ PROJEKTANT
BLACKBACK s.r.o.
Podkovářská 800/6, Praha 9
IČ: 24763071, DIČ: CZ24763071
www.blackback.cz

PROJEKTANT ČÁSTI
BLACKBACK s.r.o.
Podkovářská 800/6, Praha 9
IČ: 24763071, DIČ: CZ24763071
www.blackback.cz

±0,000 = +152,220
výškový systém BpV
souř. systém JTSK

NÁZEV AKCE
RP Terezín

AUTOR	ING. LUKÁŠ POJAR
HLAVNÍ INŽENÝR PROJEKTU	ING. LUKÁŠ POJAR
SPOLUPRÁCE	ING. ARCH. LIBOR TOMÁŠEK
ČÍSLO ZAKÁZKY	190609

STUPEŇ
Projektová dokumentace pro vydání společného územního rozhodnutí a stavebního povolení

OBJEKT (SO), PROVOZNÍ SOUBOR (PS)

DÍL
Pro Šebo

NÁZEV VÝKRESU
Situace

DATUM ODEVZDÁNÍ	11. 2022	MĚŘÍTKO	ČÍSLO PARÉ
DATUM TISKU	11. 2022		
DUR + DSP			R00
stupeň	kód profese	číslo výkresu	revize